


Skematísk tengimynd.

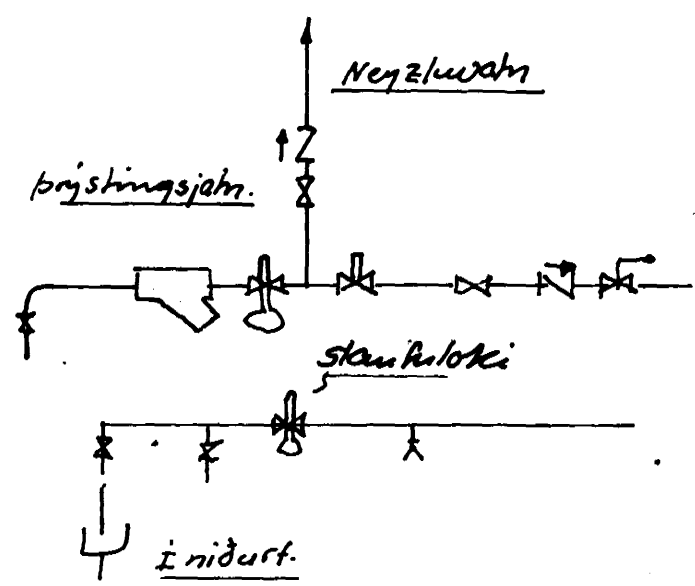

- Skýringar. Neyzlavahnslögn.
- 1) Pipur utanhúss: plastpipur, semliagi frastfrítt á jöfnu sandundirlaagi og huldar sandi.
 - 2) Pipur innanhúss: Einangrun.
 - a) kalt vatn við útvegg: 12mm plasleinangrun á vegg, sisalpappi eða plastdukur næst röri, síðan 15mm plast- eða glerullarhólfar á rör og loks rör vatni okkur með sisal eða plastduki.
 - Rör 25 mm eða stærri einangrist með 20mm hólkum.
 - b) kalt vatn við innvegg:
 - Rör vatni og einangruð sem undir lið a).
 - c) Heitt vatn við útvegg: 12mm plasleinangrun á vegg 15mm glerullarhólfar vaför sisal- eða plastduki yst.
 - Rör 25 eða stærri einangrist með 20mm hólkum.
 - d) Heitt vatn við innvegg: Rör vatni og einangruð sem undir lið c)
 - e) Greinilaagnir inni í úbúðum má einangra með 10mm glerullarmottum.
 - 3) Allt laagnarefni, pipur og fittings sé galvaniserað.
 - 4) Rennilokar á hvert tæki eða kranalengi, þar sem hæglar.
 - 5) Sættislokar á vatnssalemum, einstr. lokar á þvottavélum.
 - 6) Neðst á loðr. stötna eða á lör. lögn að þeim sem settir rennilokar með feringu.
 - 7) Efni og frágangur laagna fylgi á öðru reglum og kröfum vatnsu. Hámarkfj. (sbr. reglur Vatnsu. Ruk.)

Aðrennsli } hitalögn
 Bak rennsli }
 Heitt neyzlavahn
 Kalt neyzlavahn.

Benedikt B. Siquiðsson		
verkt.		
Breiðvangur nr. 1.		
M.	1/50	Hita + vatnslagnir
D.	febr. '77	Staðs. tekija í kjallara.
Nr.	4. bl.	Þun. Þ. Siquiðsson.