


Húsvæita nr. 899 Teikning nr. 1714
 Samþykkt þ. 14-6 1977
 f.h. RAÐVEITU HAFNARFJARDAR
Jens Einarsson
 Eftirlitsmaður raflagna

Öll mál eru gefin upp í cm frá fullfrágöngu gólfi.
 Hæð rofa sé 100 cm, hæð tengla við rofa sé í sömu hæð og rofinn.
 Hæð tengla sé 18 cm nema í eldhúsi geymslun og þvottah. þar 110 cm.
 Hæð tengla fyrir sína og sjónvarp sé 18 cm.
 Hæð dyrasíma sé 130 cm.
 Hæð veggljósna sé 155 cm.
 Pípur séu 5/8" og vír 3 x 1,5².
 Málstraumur tengla og rofa sé 10A.
 nema annars sé getið

laðtök samþykkt 14.6. 1977
 f.h. RAÐVEITU HAFNARFJARDAR
Albert Kristinsson

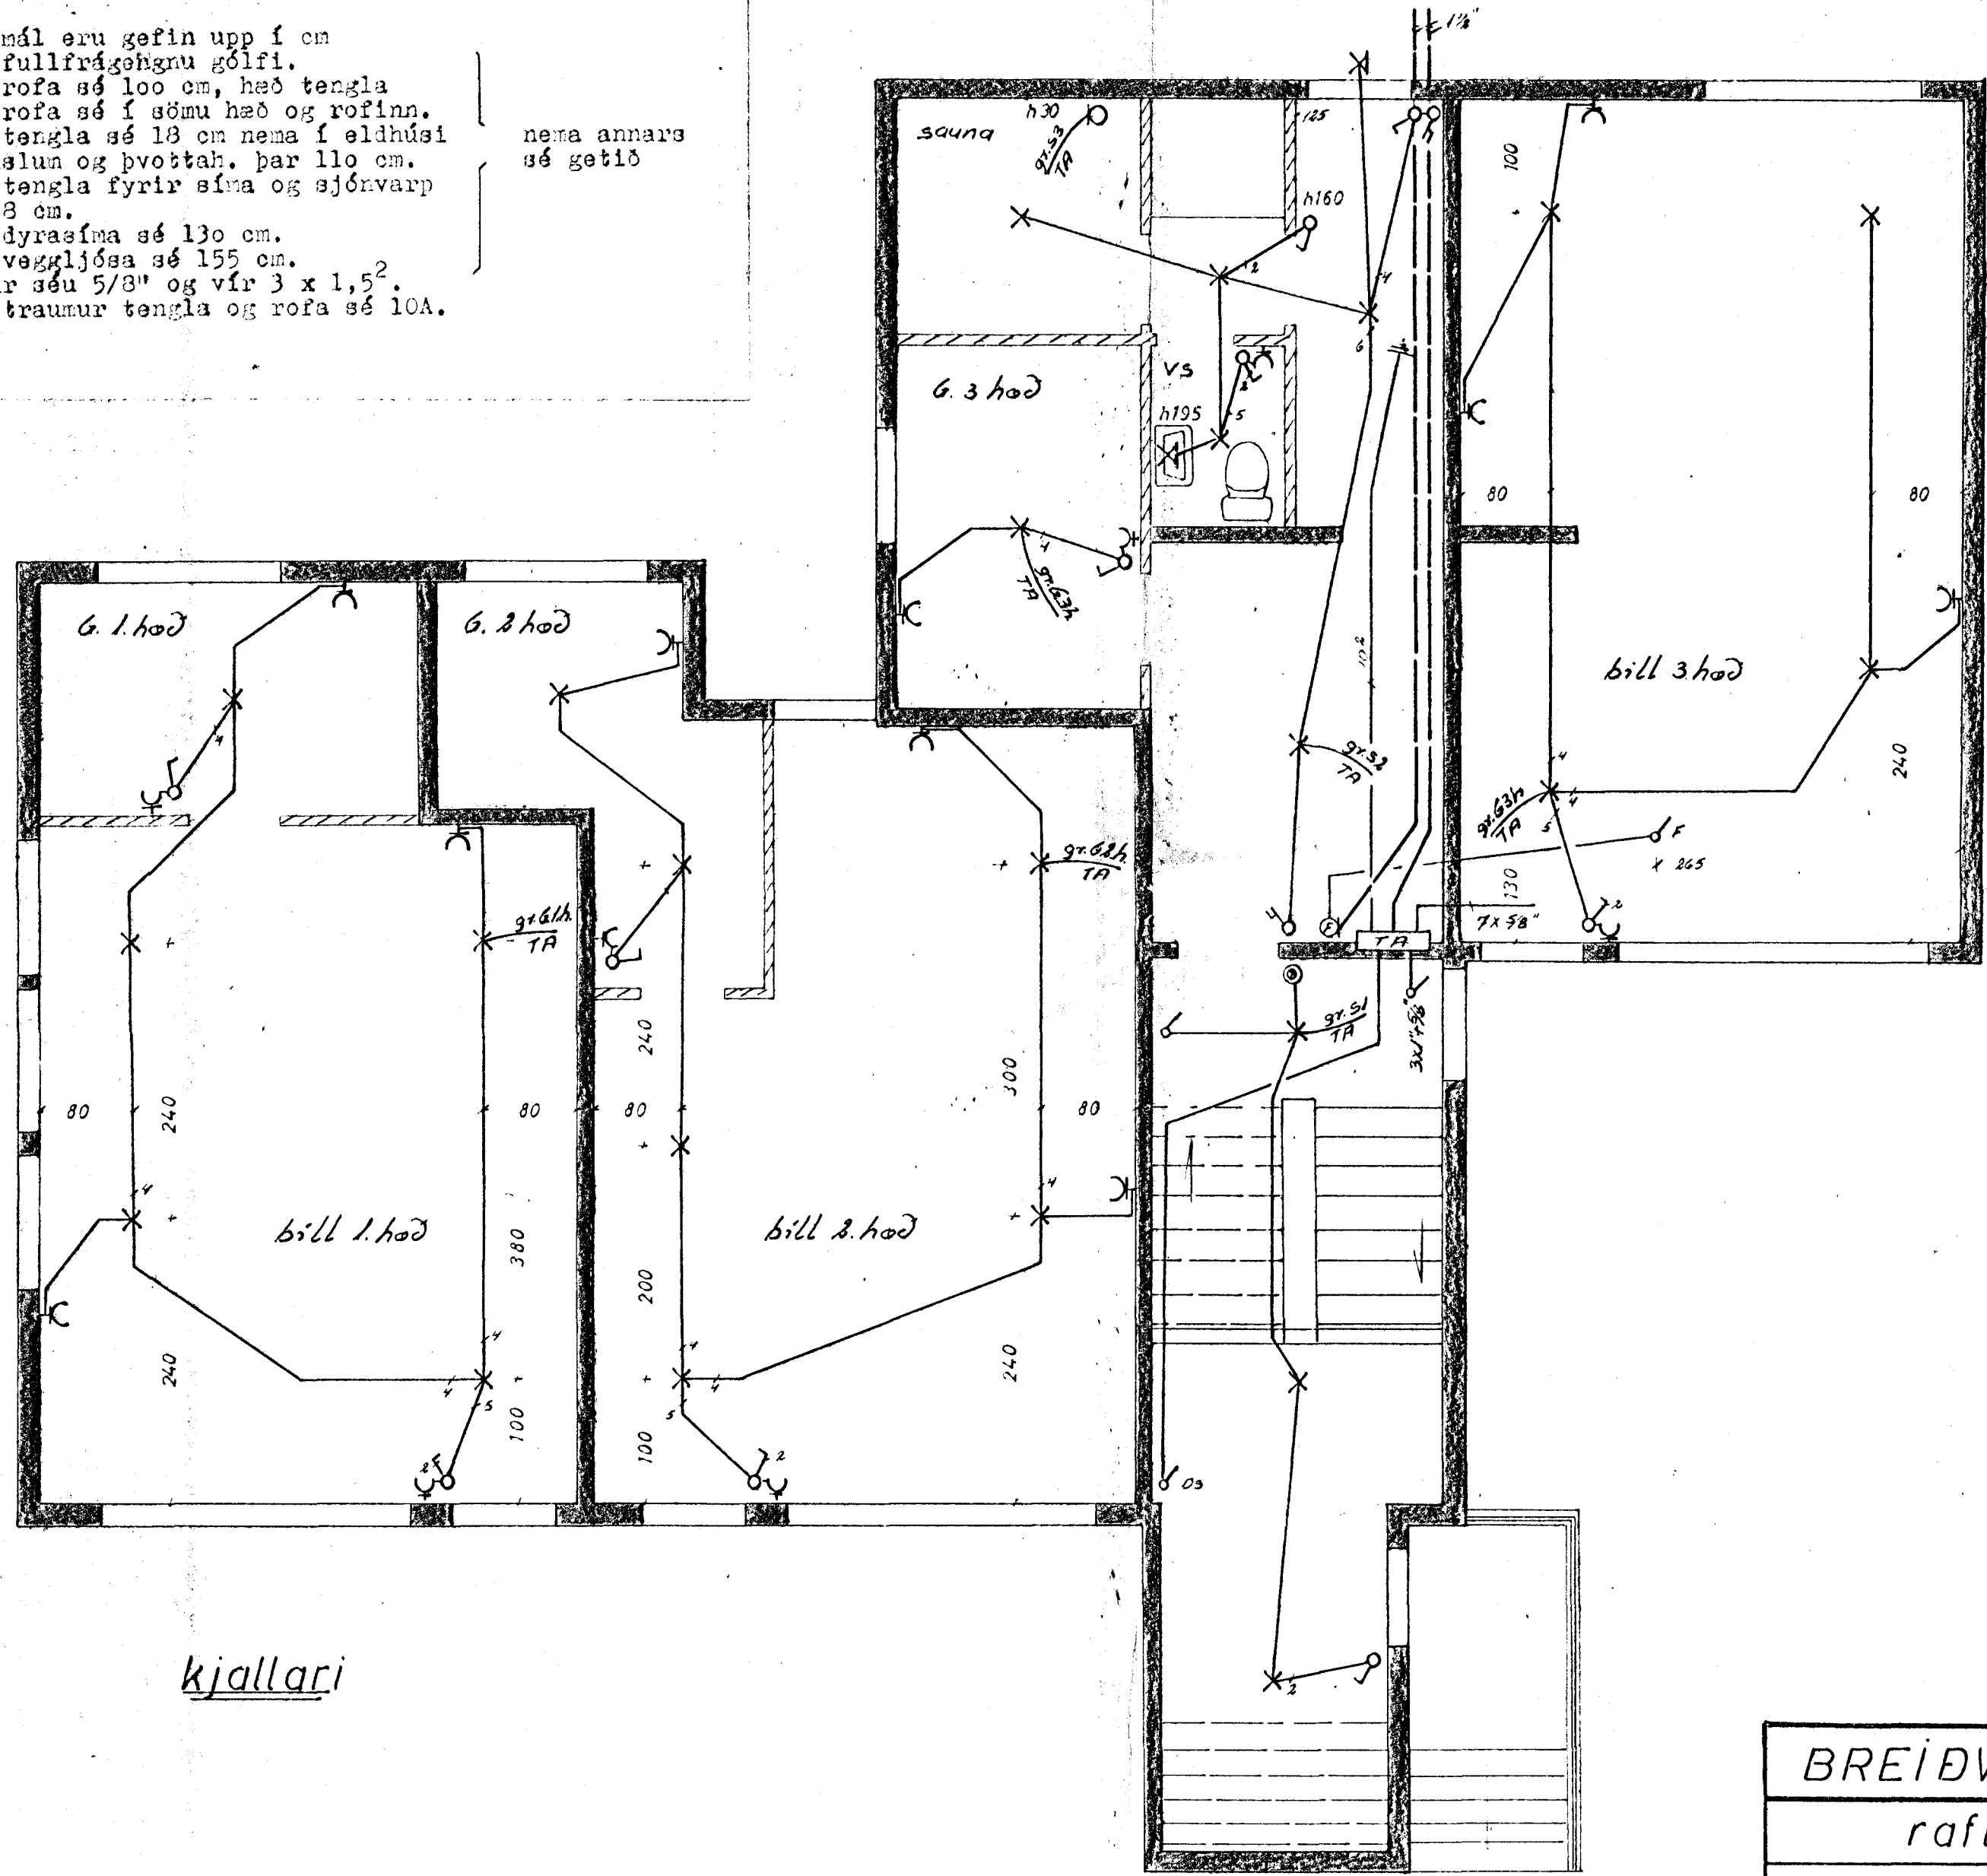

kjallari

BREIÐVANGUR 1		verk:	no
raflögn		7708	1/6
kjallari		mál:	1:50
		dags:	mars 77
		<i>Gudmundur Geir Jónsson</i>	
		raflaknif. S. 53735	