



SNID '1 ÚTVEGG
1:20

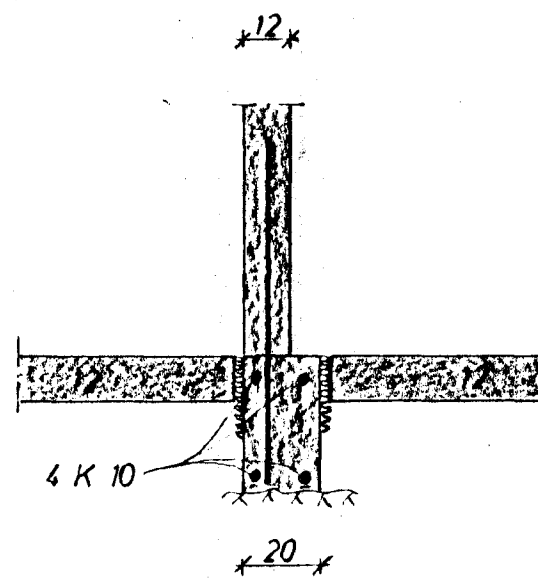

SNID '1 INNVEGG
1:20

SKÝRINGAR:
 STEYPA '1 UNDIRSTÖÐUM OG GÖLFPLÖTU S 120
 K MERKIR KAMBSTAL KS 40
 c ——— FJARLÆGD MILLI JARNA MIÐJU 'A MIÐJU
 AÐRAR SKÝRINGAR SJA TEIKN. NR. 1.

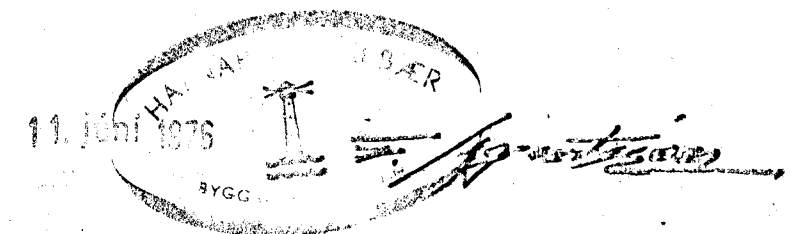

| | | | |
|---|--|--------------------------------|-----------------|
| BREIDVANGUR 20 BILGEYMSLUR | MÆLIKVARDI 1:50 1:20 | VERK 7602 | TEIKN NR 1,8 |
| UNDIRSTÖÐUR | Hannað: <i>gib</i> Teiknað: <i>ju</i> | Yfirfarið: Samb: <i>gib</i> | DAGS MAÍ '78 |
| JÓHANN GUNNAR BERGPÓRSSON VERKFR. MVFI KÖLDUKINN 9 - HAFNARFIRÐI - Sími 52895 STRANDGÖTU 11 Sími 53313 | BREYTT | | |