


- A: 10 x 15 cm GAT Í GÓLFPLÖTUR 1.2.3.4. HÆÐAR.
- B: 30 cm BREID RAUF Í VEGGI OG PLÖTUR FRÁ UPPGEFINNI HÆÐ UPP YFIR ÞAK.
- C: 30 x 25 cm GAT Í SÖKKUL FYRIR FRÆRENNSLI.
- D: 30 x 30 cm GAT Í ÚTVEGG KJALLARA MÈÐ UPPGEFNUM BOTNI.
- E: 10 cm HÁTT GAT Í VEGG UNDIR KJALLARALOFTI
- F: RAUF FYRIR FRÆRENNSLI FRÁ BADI Í VEGG UNDIR GÓLFPLÖTUM. STAÐSETNING ÁKVEÐST Í SAMRÁÐI VIÐ PÍPULMEISTARA.
- G: RAUF FYRIR VATN OG SKOLP Í VEGGI. HÆÐ YFIR GÓLFI ÁKVEÐST Í SAMRÁÐI VIÐ PÍPULMEISTARA
- H: 15 x 10 cm GAT Í VEGG 10-30 cm YFIR PLÖTU Á 1.2.3.4. HÆÐ.
- I: 15 x 10 cm GAT Í VEGG 60 cm YFIR KJALLARAGÓLFI.
- K: 20 cm HÁTT GAT Í VEGG UNDIR KJALLARALOFTI.
- L: 15 x 30 cm GAT Í GÓLF 1.2.3.4. HÆÐAR.
- M: 20 x 20 cm GAT Í GÓLF 1.2.3.4. HÆÐAR FYRIR FRÆRENNSLI BADS.
- N: 20 x 20 cm GAT Í GÓLF 1.2.3.4. HÆÐAR FYRIR GÓLFNIÐURFALL
- O: GAT Í PLÖTU 1.2.3.4.5. HÆÐAR FYRIR VATN OG FRÆRENNSLI Í ELDHÚSVASK, STÆRD OG STAÐSETNING ÁKVEÐST AF PÍPULMEISTARA.
- P: RAUF 10 x 15 cm Í VEGG 20 cm UNDIR STIGAPALLI UPP Í 1M YFIR STIGAPALL OG 15 x 10 cm GAT Í STIGAPALL.
- R: 10 x 20 cm GAT GEGN UM KJALLARAVEGG FYRIR SL. KRANA ca. 1M YFIR KJALLARAGÓLFI
- S: 15 x 10 cm GAT Í GEGN UM STIGAPALL 2. HÆÐAR OG Í GEGN UM VEGG A ANDDYRI UPPI UNDIR LOFTI ÞESS.
- T: 10 x 15 cm GAT GEGN UM GÓLFPLÖTU 1. HÆÐAR.

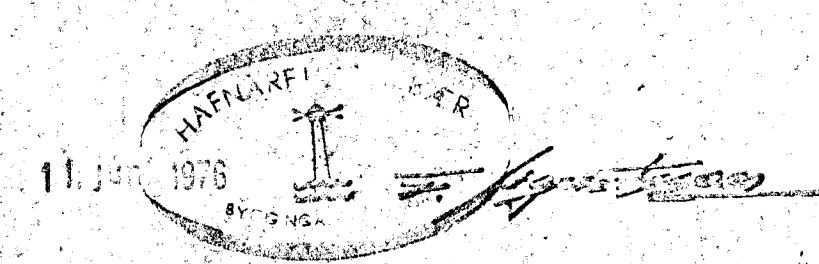

BREIÐVANGUR 20, HAFNAFIRÐI		MÆLIKVAFDI 1:50	VERK 7602	TEIKN NR 17
GÖT OG RAUFAR		Hannað: <input checked="" type="checkbox"/>	Yfirfarið: <input checked="" type="checkbox"/>	DAGS APRIL 78
JÓHANN GUNNAR BERGÞÓRSSON VERKFR. MVF		Teiknað: <input checked="" type="checkbox"/>	Samþ: <input checked="" type="checkbox"/>	
STRANDGÖTU 11 - HAFNAFIRÐI - Sími 53319		BREYTT		