

GRUNNMYND 1:50



SKÝRINGAR

TAKNAR STÁL Í EFRA BORDI PLOTU
NEÐRA

18 PLOTUBYKKI 1 cm
UPPMED DYRUM OG GLUGGUM KOMI 2 K 10,
EINS UNDIR GLUGGUM, EN YFIR 3 K 10,
NEMA ANNAD SE SYNT JARNIN GANGI
MINNST 60 cm UT FYRIR OP
Í EFSTU STEYPUSKIL TIL FESTINGAR
A SPÆRRUM R 8 c 20 L=100.
STEYPA S 160
K MERKIR KAMBSTAL KS 40.
R STEYPUSTYRKJARJARN ST 37
Í STEYPUSKIL KOMI K 8 c 35 L=90, NEMA ANNAD SE SYNT
SETJA SKAL K 10 c 25 LÖÐRETT OG
K 10 c 30 LARÉTT Í INNRI HLÍÐ VEGGJA,
BAR SEM EINHLIÐA FYLLING KEMUR
ADRAR SKÝRINGAR SJA TEIKN NR.

SKÝRINGAR:

1) HORN MERKT (H1), (H2)
SKAL SETJA RIFUVÖRN EINS OG
HÉR ER SÝND. TALAN Á EFTIR
H-INU (Í HRINGNUM) SEGIR TIL
UM HVE MÖRG JARN SKAL SETJA
SITT HVORU MEGIN MIDJUJARNINS.

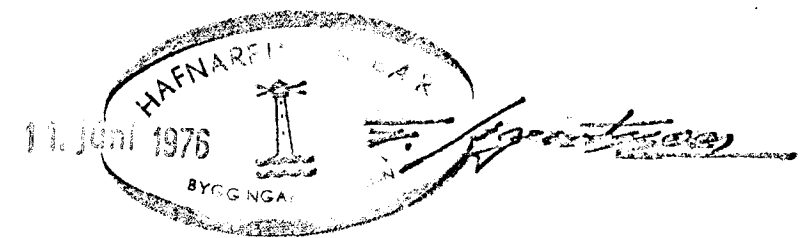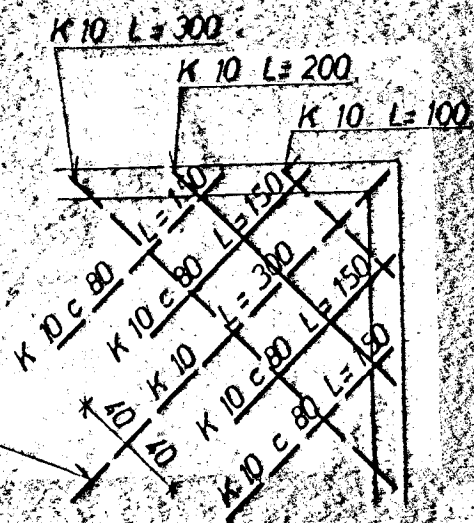

BREIDVANGUR 20	MÆLIKVARDI 1:50	VERK 7602	TEIKN NR 1.2
PLATA YFIR KJALLARA	Hannað: <i>JUB</i> Teiknað: <i>JUB</i>	Yfirfarið: <i>JUB</i> Samb: <i>JUB</i>	DAGS MAÍ '76.
JÓHANN GUNNAR BERGPÓRSSON VERKFR MVFI STRANDGÖTU 11 — HAFNARFIRÐI — Sími 53315	BREYTT		