


einlínmyndir 2.3 og 4. hæðar eru eins og einlínmynd 1. hæðar.

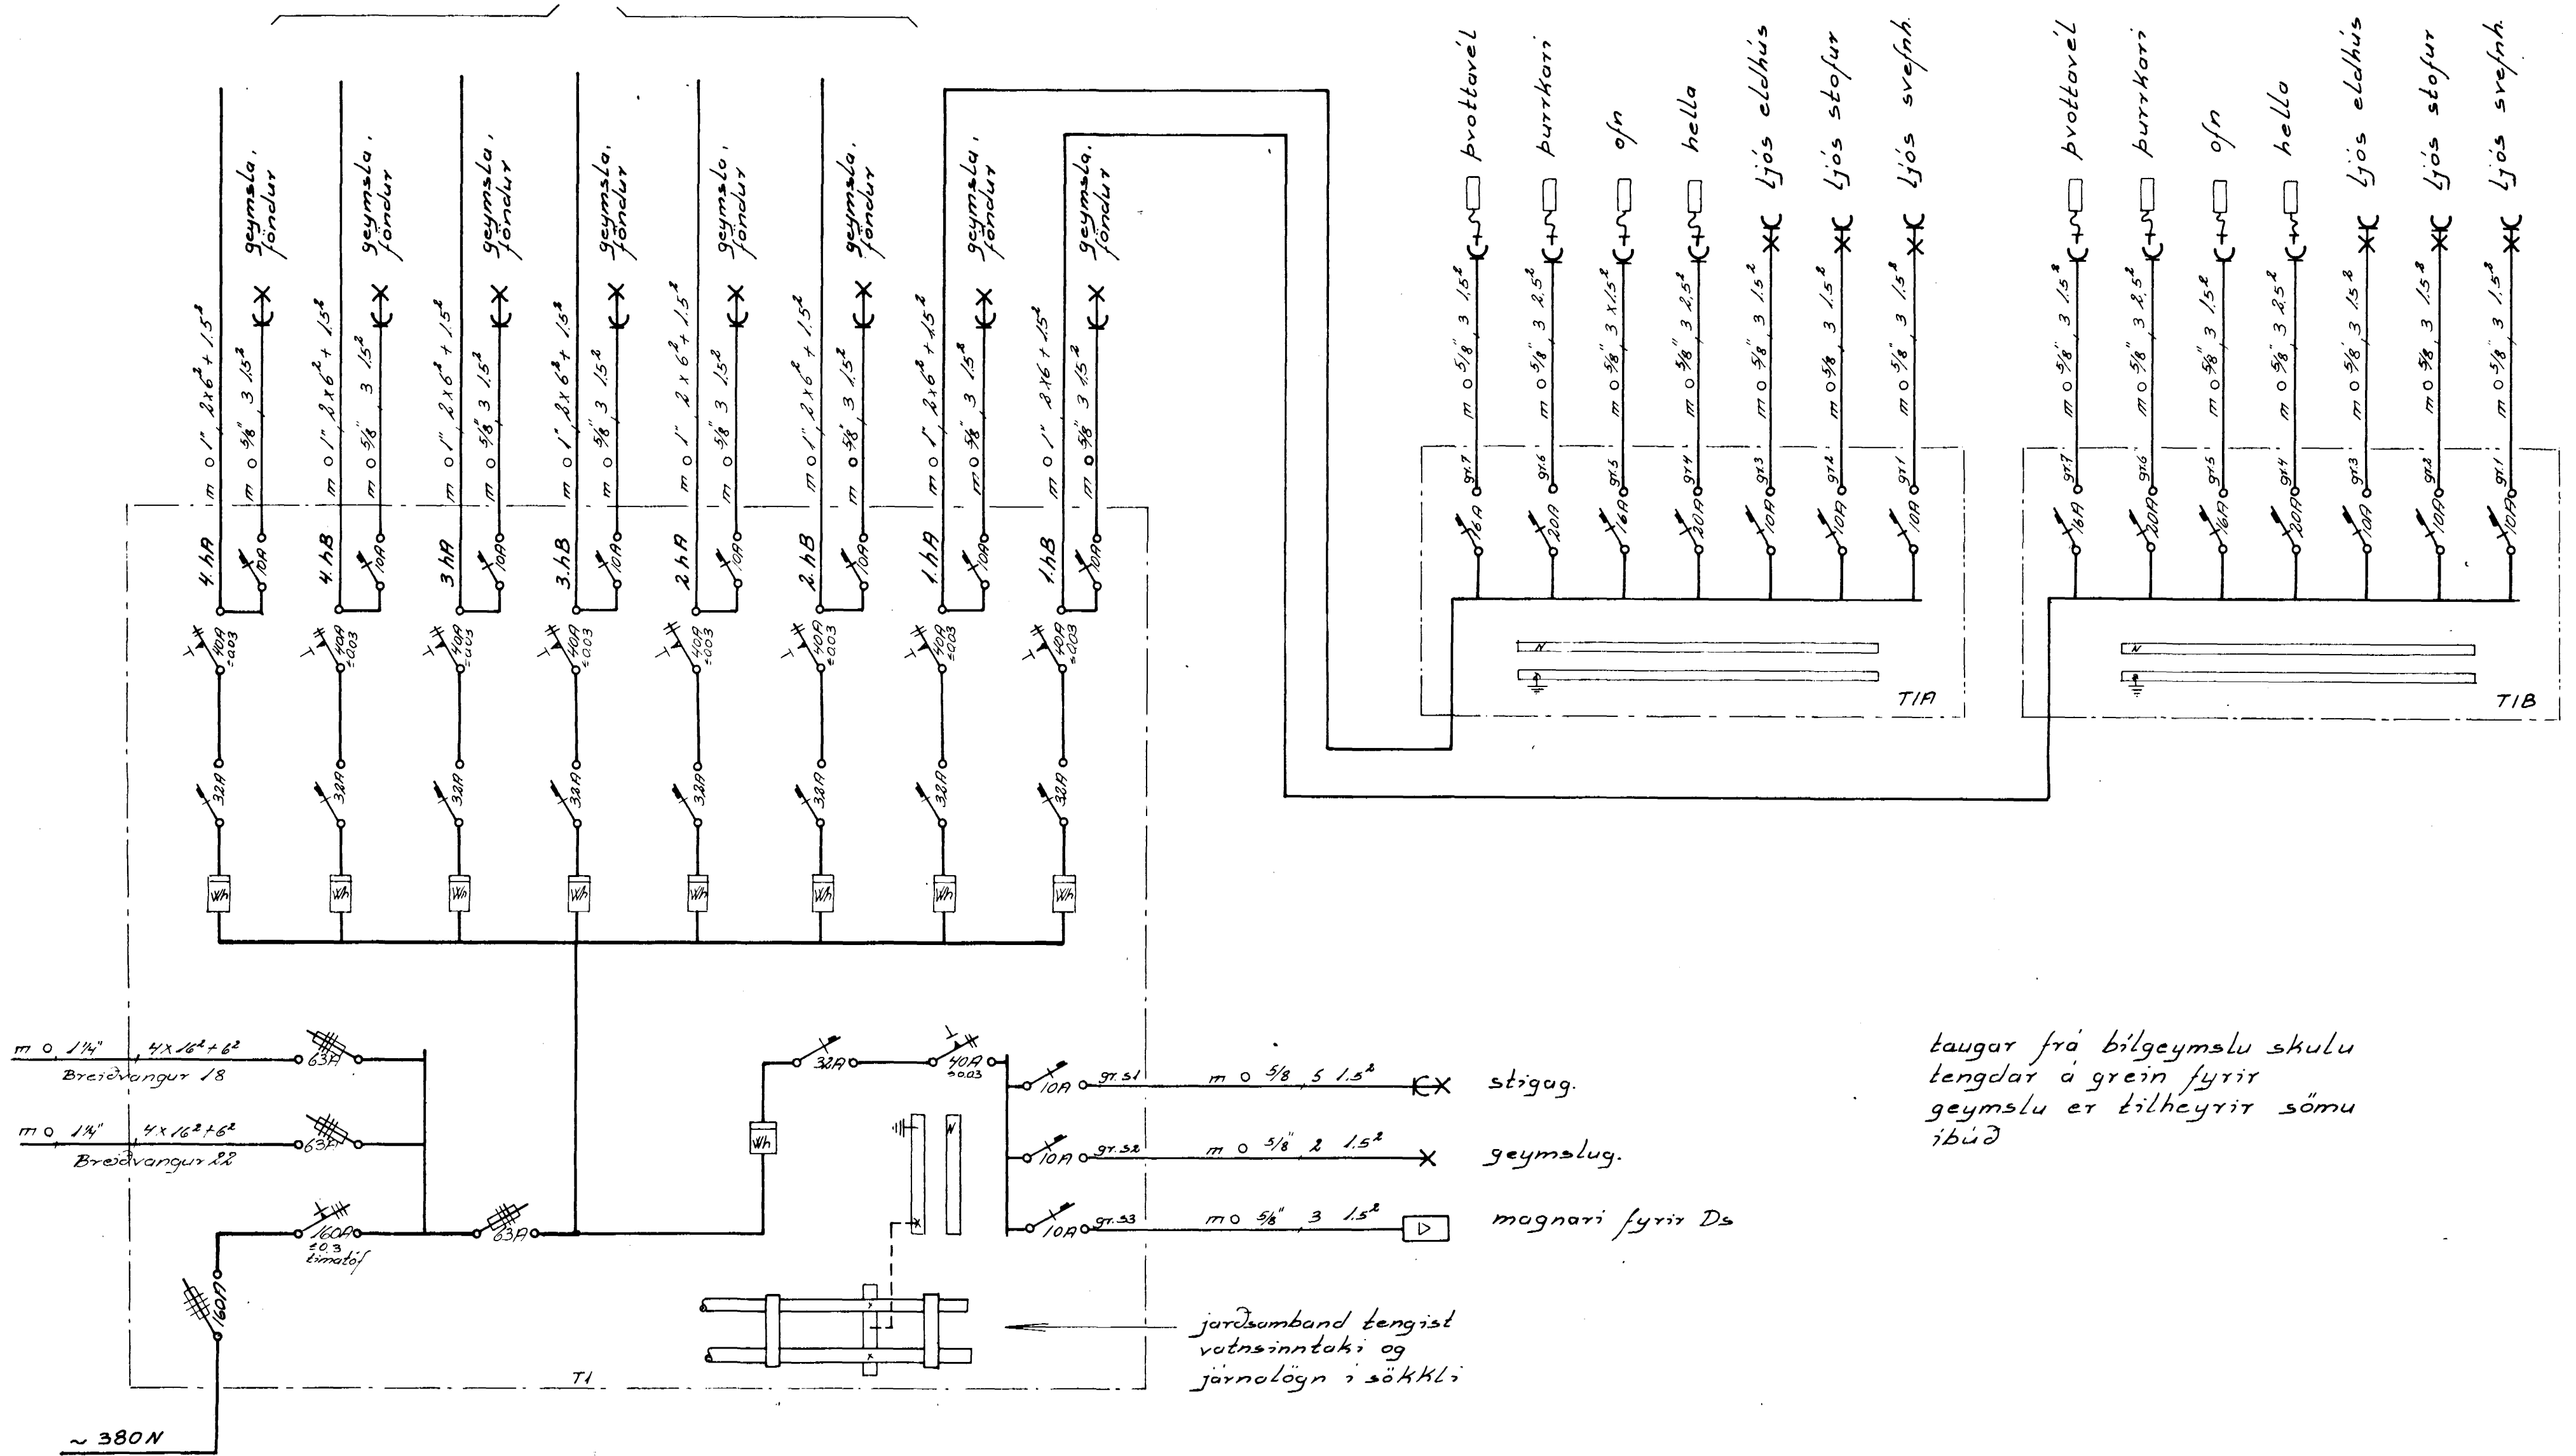

einlínmynd

BREIÐVANGUR 20		verk	no
raflögn		7604	8/8
einlínmynd		mál	
		days:	apríl '76
		Guðm. Geir Jónsson	