


Húsnúmer 2470 Tæðing nr. 1678  
 Samþykkt þ. 10.11. 1976  
 f.h. RAUFVILLU HAFNARFJARDAR  
 Björn Jónsson  
 Eftirlit. Sur. ræðingna

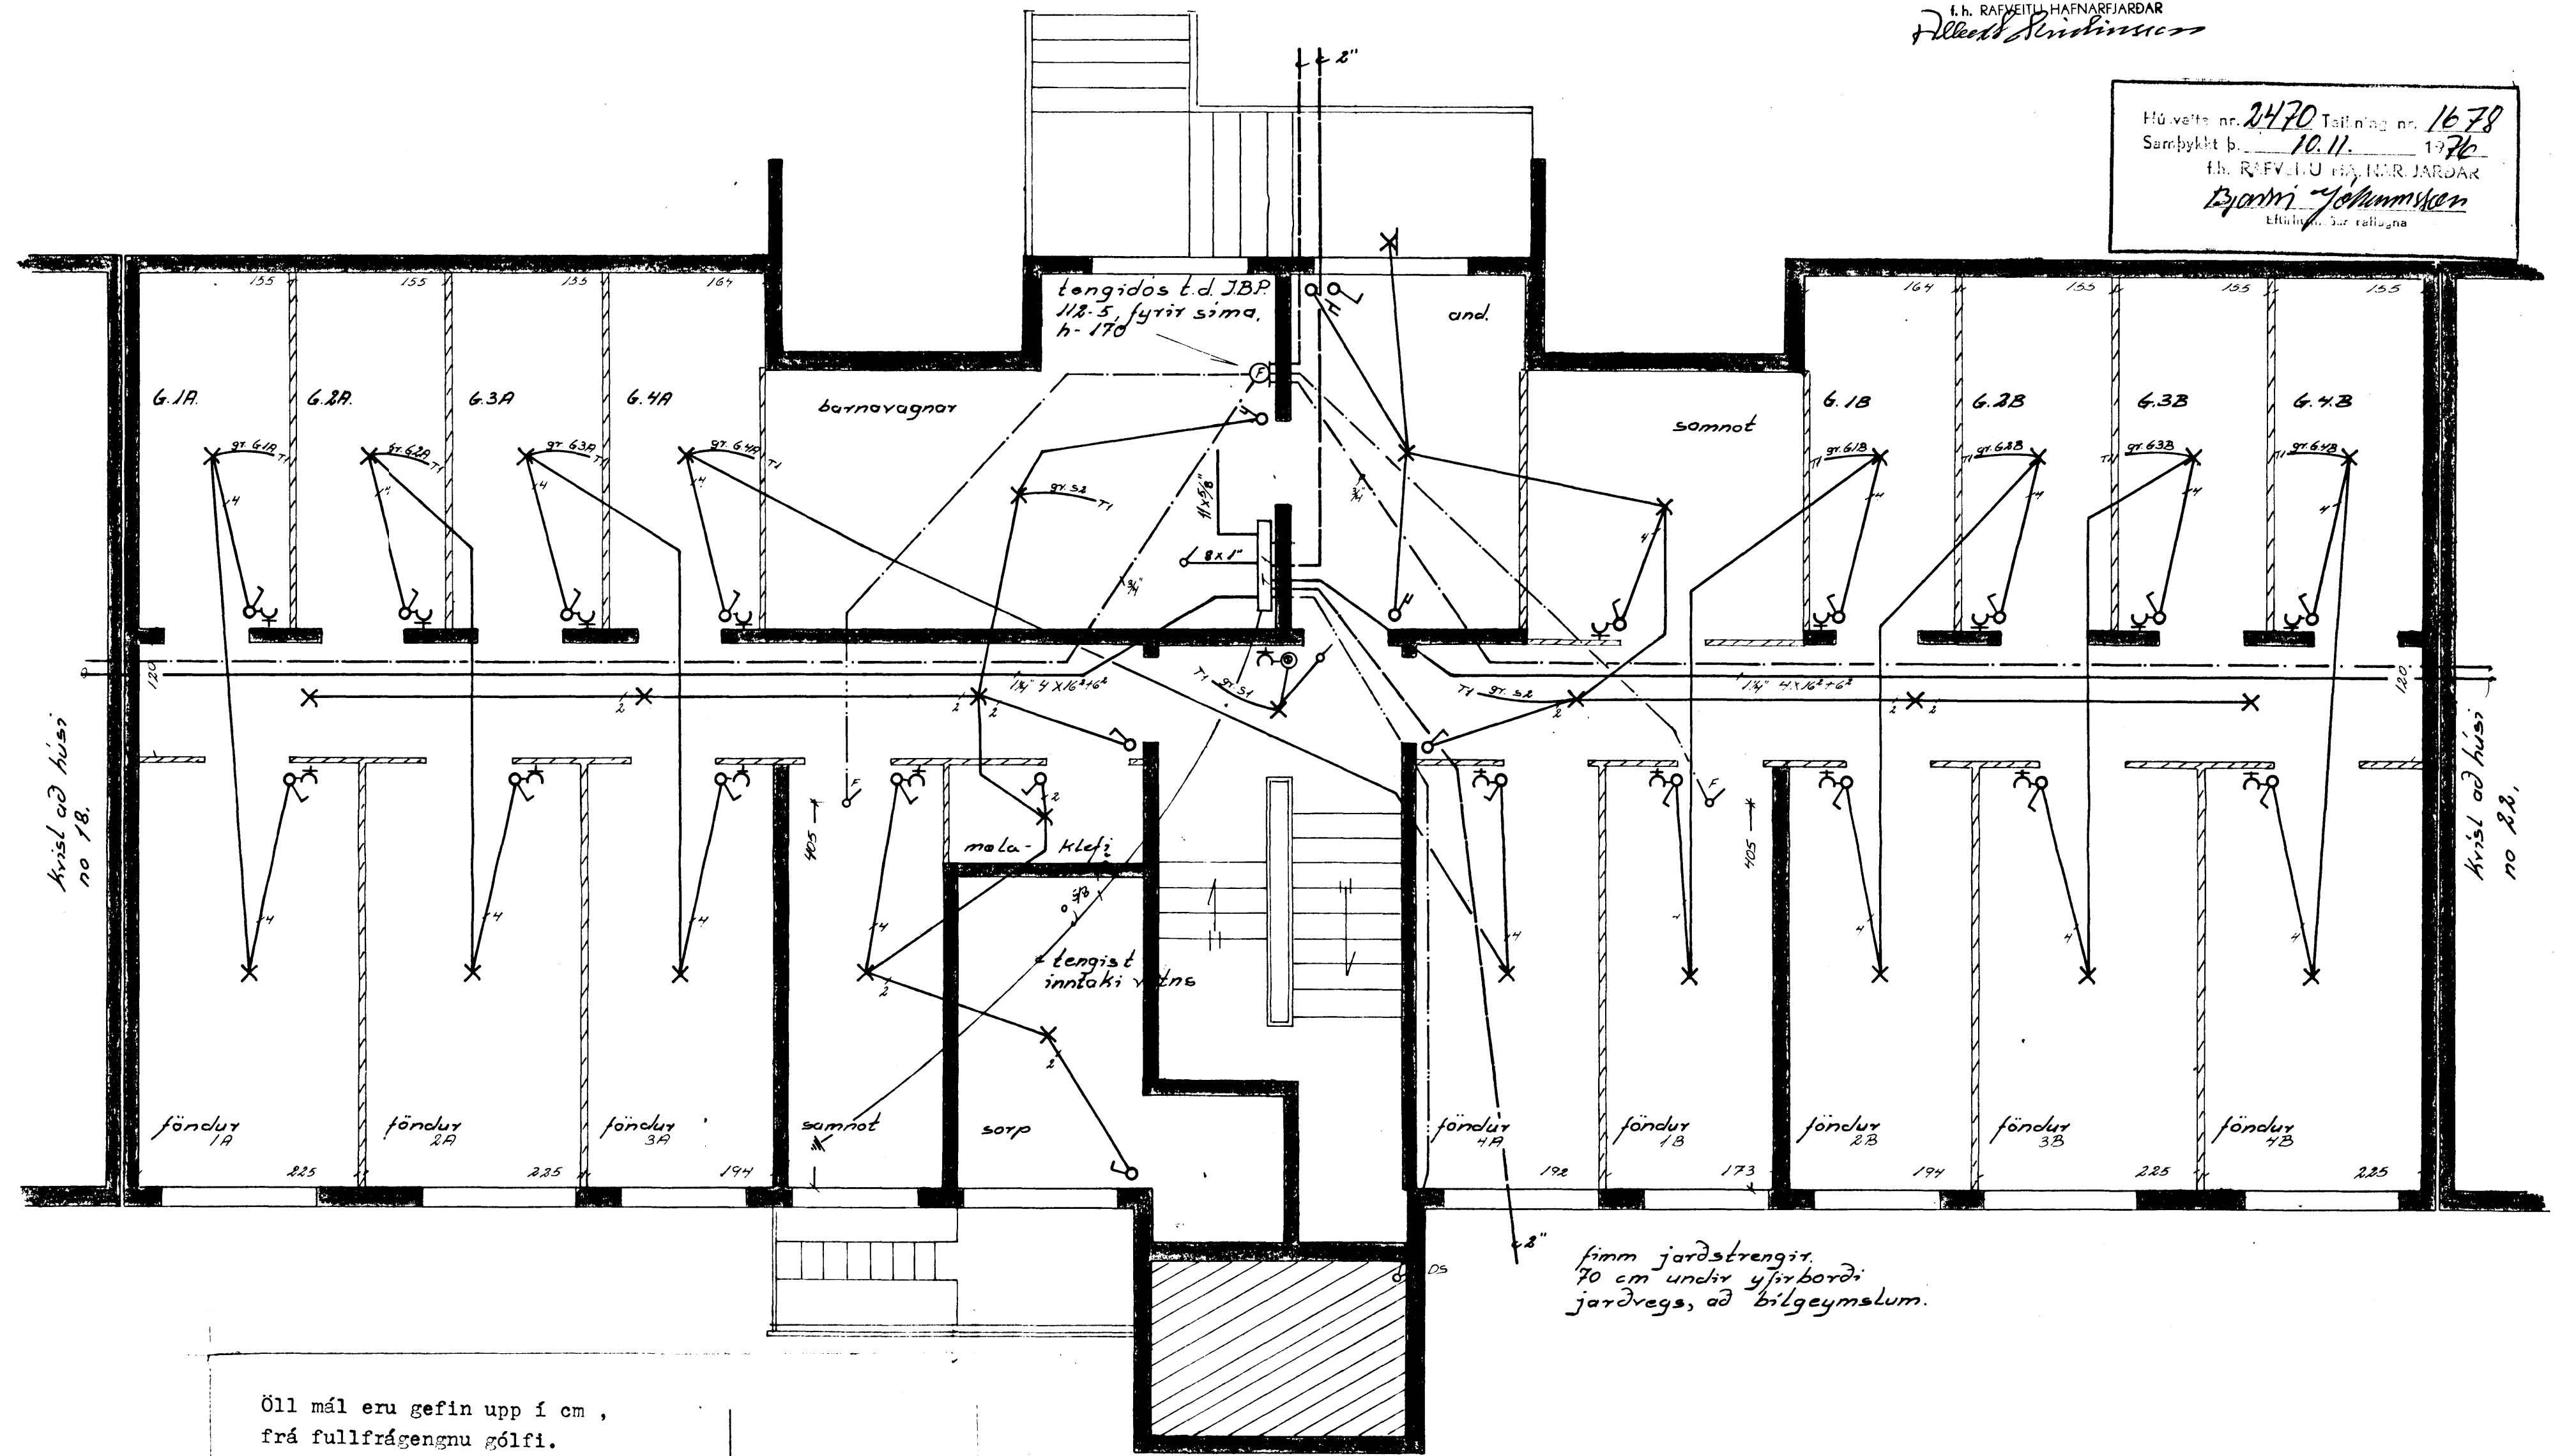

Öll mál eru gefin upp í cm ,  
 frá fullfrágengnu gólfi.  
 Hæð rofa sé 100 cm, hæð tengla  
 við rofa sé í sömu hæð og rofinn.  
 Hæð tengla sé 20 cm nema í eldhúsi,  
 geymslum og þvottah. þar 110 cm.  
 Hæð tengla fyrir síma og sjónvarp  
 sé 20 cm.  
 Hæð dyrasíma 130 cm. Hæð veggljósa  
 155 cm.  
 Pípur séu 5/8" og vír 3 x 1,5<sup>2</sup> .  
 Mál straumur tengla og rofa sé 10A.

nema annars  
 sé getið

BREIÐVANGUR 20		verk:	7604	no	1/8
raflögn		mál	1:50		
kjallari		dags.	apríl 76		
		Guðmundur Geir Jónsson			
		rafmagnstæknif. 5-52733			