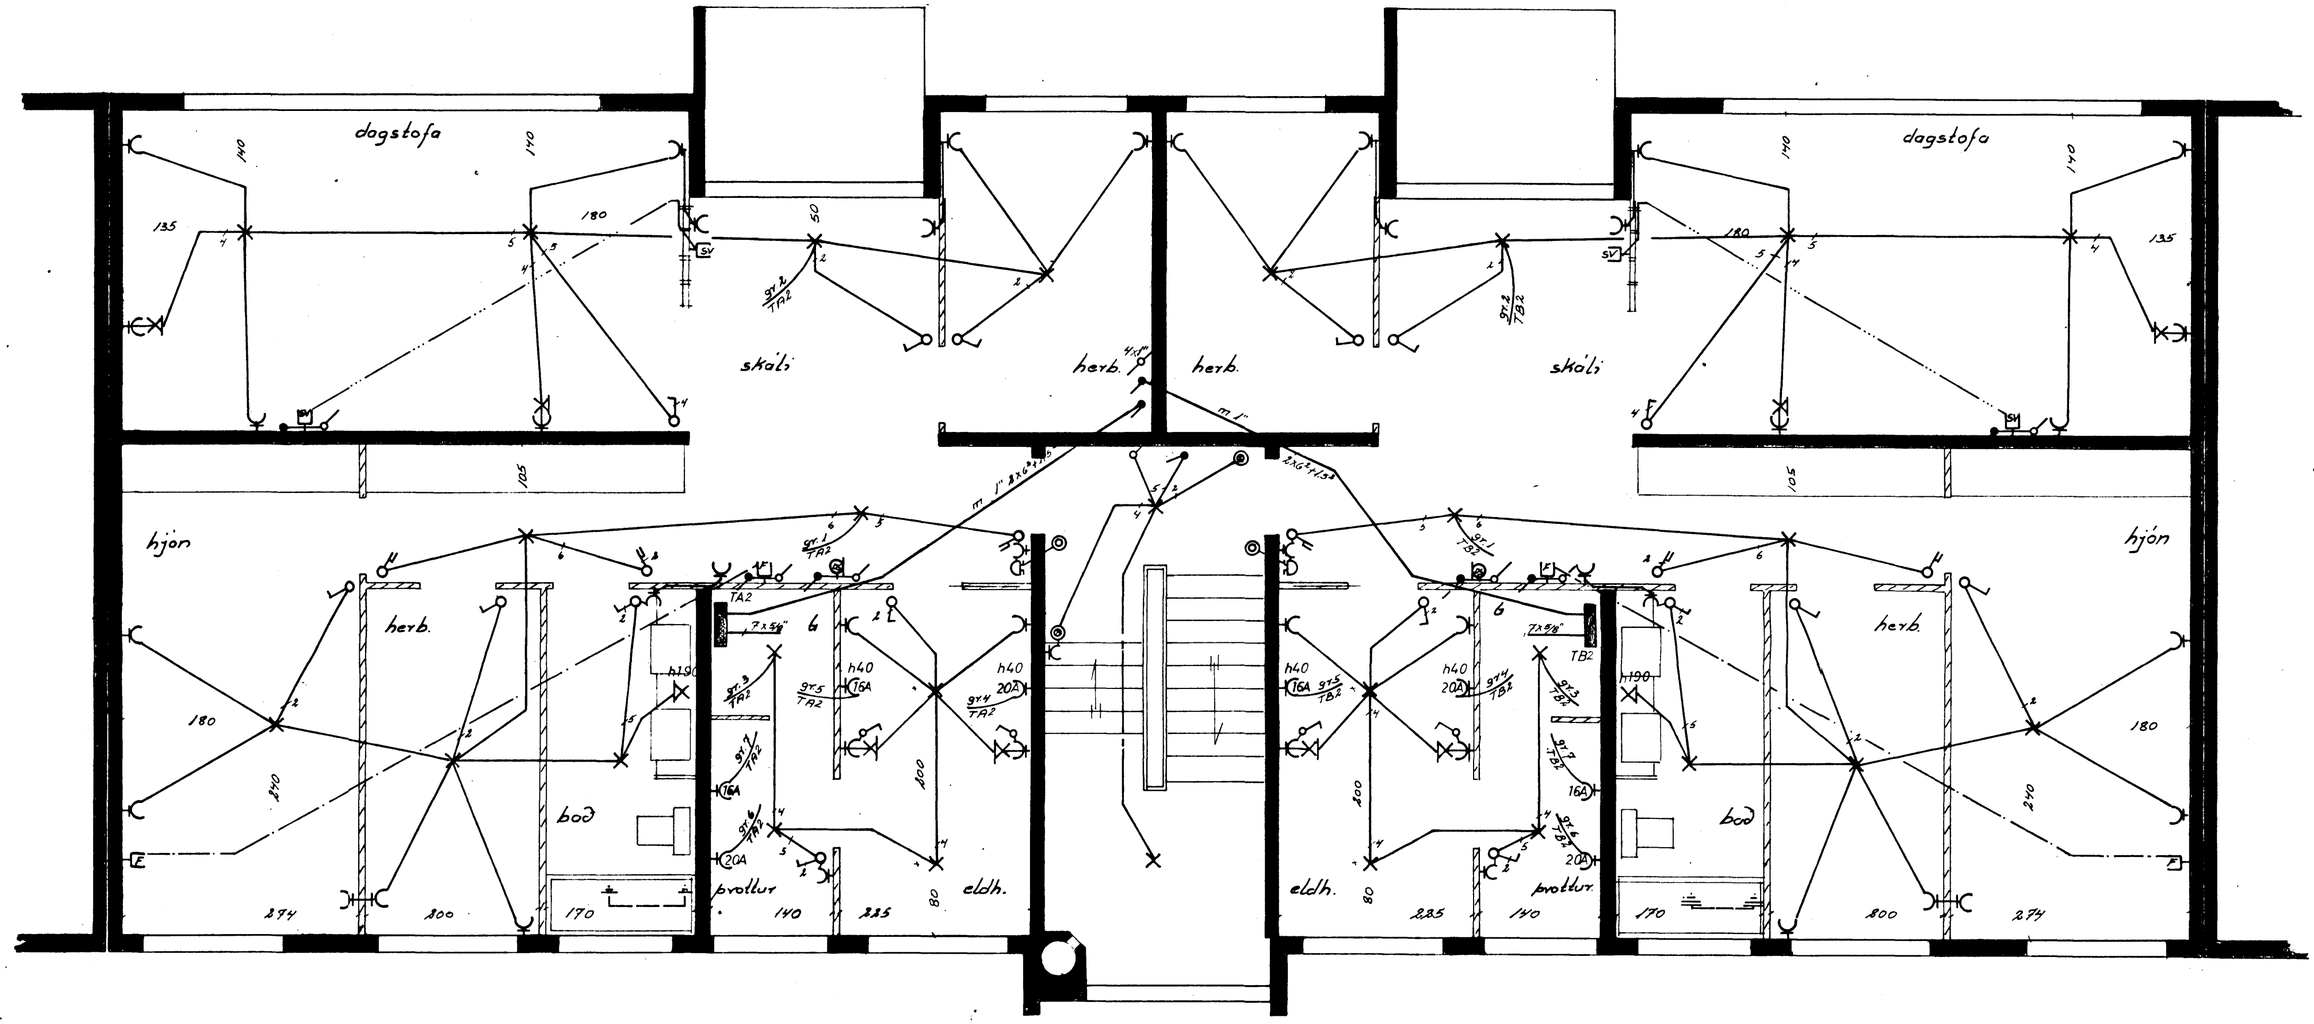

2. hæð

BREIÐVANGUR 20	
raflögn	verk: 7604 / no: 3/8
2. hæð	mál: 1:50
	dags: apríl '76
	Guðmundur Geir Jónsson