



GRUNNMYND 1:50

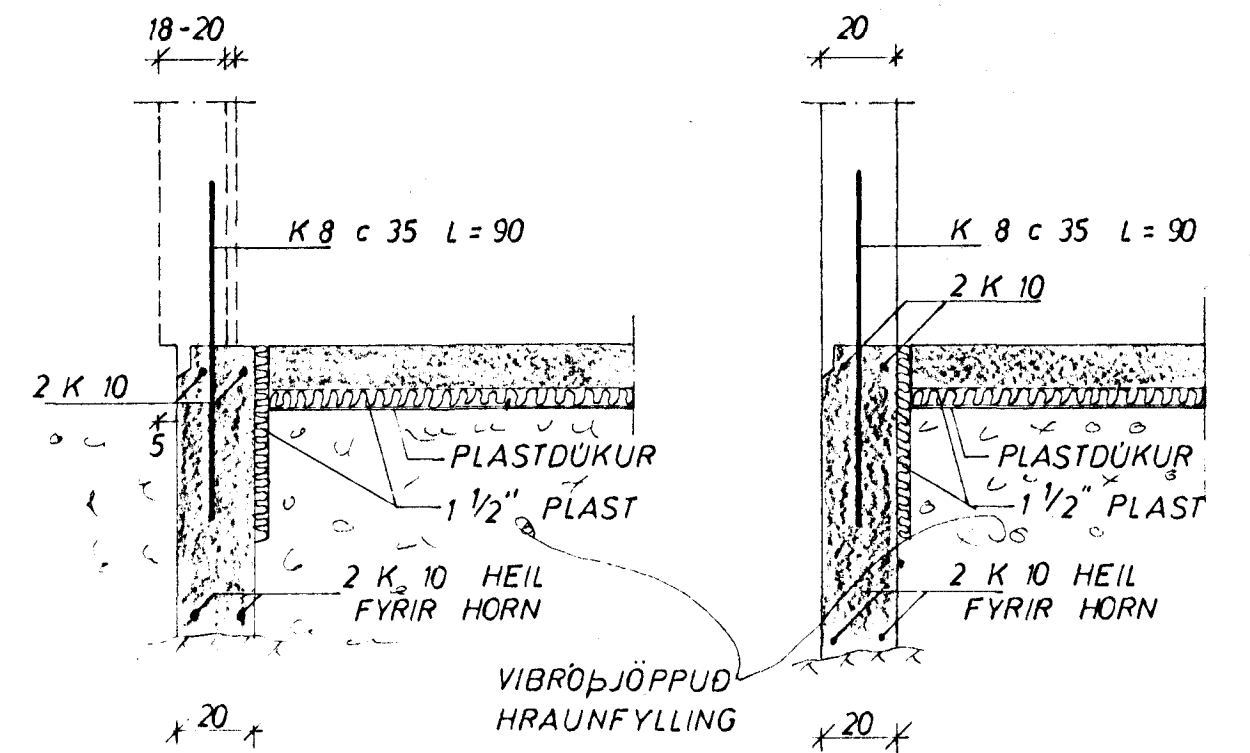


SNID 'I ÚTVEGGI 1:20

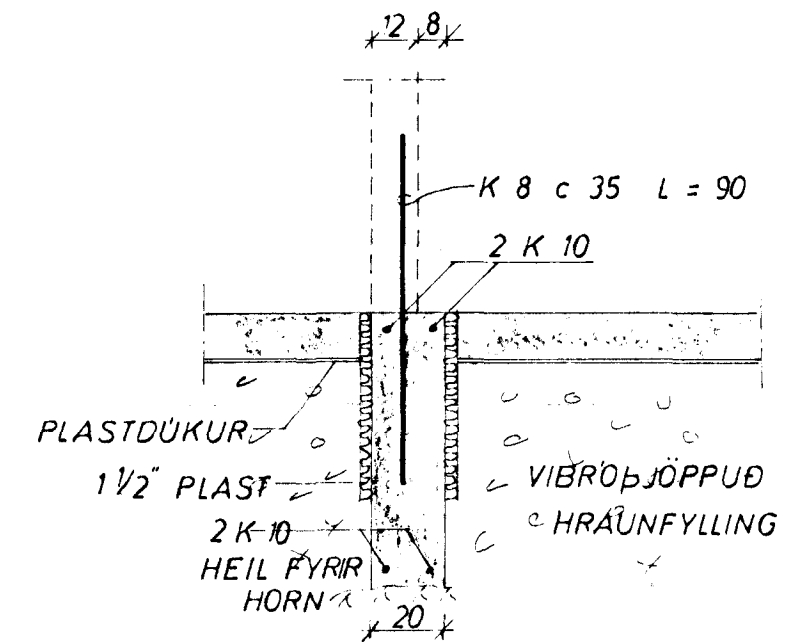

SNID 'I INNVEGG 1:20

UNDIRSTÖÐUR STANDI Á JAFNFÖSTU HRAUNI,
 EKKI MINNA EN 75 cm UNDIR YFIRBORÐI, NEMA
 KLÖPP SE OFAR ÞÁ MINNST 35 cm STEYPUGÆÐI
 'I UNDIRSTÖÐUM OG GÓLFPLÖTU S 160.
 K MERKIR KAMBSTAL KS 40
 c — FJARLÆGD MILLI JARNA MIÐJU Á MIÐJU.
 MESTA ÁLAG Á GRUNN ~ 3,0 KG/CM²
 JÄRNAMAGN 'I UNDIRSTÖÐUM K 10 ~ 260 KG
 K 8 ~ 150 KG

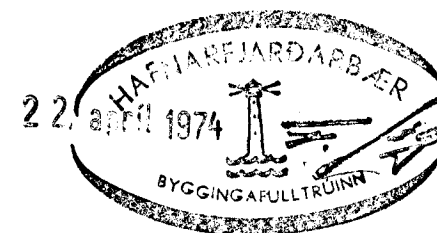

| | | | |
|---|---|-------------------------------|-------------------|
| BREIÐVANGUR 21 | MÆLIKVARDI 1:50 1:20 | VERK 7311 | TEIKN NR 1 |
| UNDIRSTÖÐUR | Hannað: <i>SB</i> Teiknað: <i>JG</i> | Yfirfarið: Samb: <i>SB</i> | DAGS AGÚST '73 |
| JÓHANN GUNNAR BERGPÓRSSON VERKFR MVFI KÖLDUKINN 9 - HAFNARFIRÐI - Sími 52895 | BREYTT | | |