


SNID 1 ÚTVEGG  
1:20

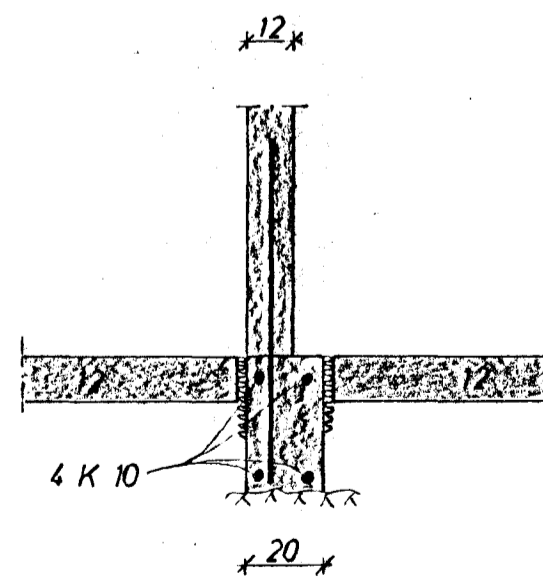

SNID 1 INNVEGG  
1:20

SKÝRINGAR:  
 STEYPA 1 UNDIRSTÖÐUM OG GÖLFPLÖTU S 120  
 K MERKIR KAMBSTAL KS 40  
 c ——— FJARLÆGD MILLI JARNA MIÐJU A MIÐJU  
 ADRAR SKÝRINGAR SJA TEIKN. NR. 1.

BREIDVANGUR 22 BILGEYMSLUR	MÆLIKVARDI 1:50 1:20	VERK 7601	TEIKN NR 1.8
UNDIRSTÖÐUR	Hannað: <i>gfb</i> Teiknað: <i>gfb</i>	Yfirfarið: <i>gfb</i> Samb: <i>gfb</i>	DAGS MAÍ '70
JÓHANN GUNNAR BERGPÓRSSON VERKFR. MVFI KÖLDUKINN 9 - HAFNARFIRÐI - Sími 52895 STRANDGÖTU 11 Sími 53315	BREYTT		

4/100 + 2/100