


TEKNI NR	VEKJ	MÆLIKVÆRÐI	BREYTT
16	7601	1:20	BREYTT
DAÐS	VITANB.	HANNAÐ	TEKNAÐ
MÁÍ '76	<i>[Signature]</i>	<i>[Signature]</i>	<i>[Signature]</i>
		SÉRMÝNDIR	
		JÓHANN GUNNAR BERGÞORSSON VERKFR. M.V.F.I.	
		STRANDGÖTU 11 — HAFNARFIRÐI — Sími 63316	


BREIÐVANGUR 22

SNID 1, ANDDYRI 1:20

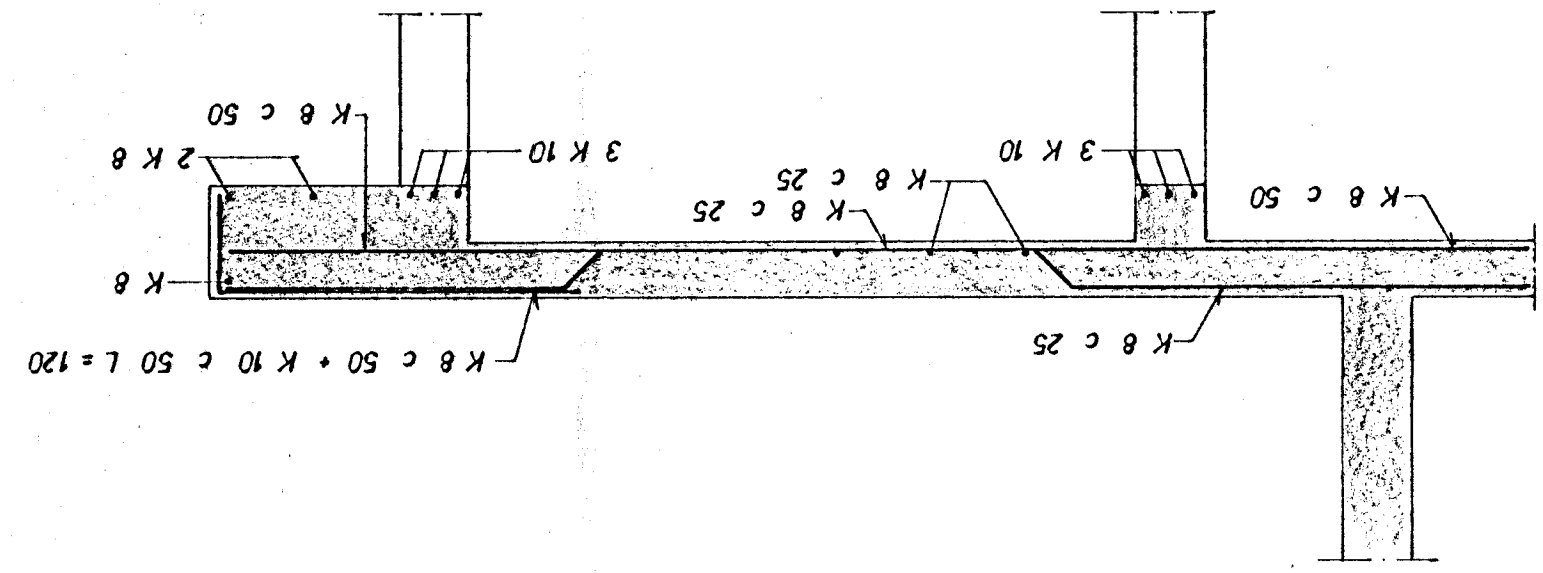


SNID A SNID B


1.2 OG 3 HÆÐ BITAR YFIR STOFUGLUGGUM 1:20

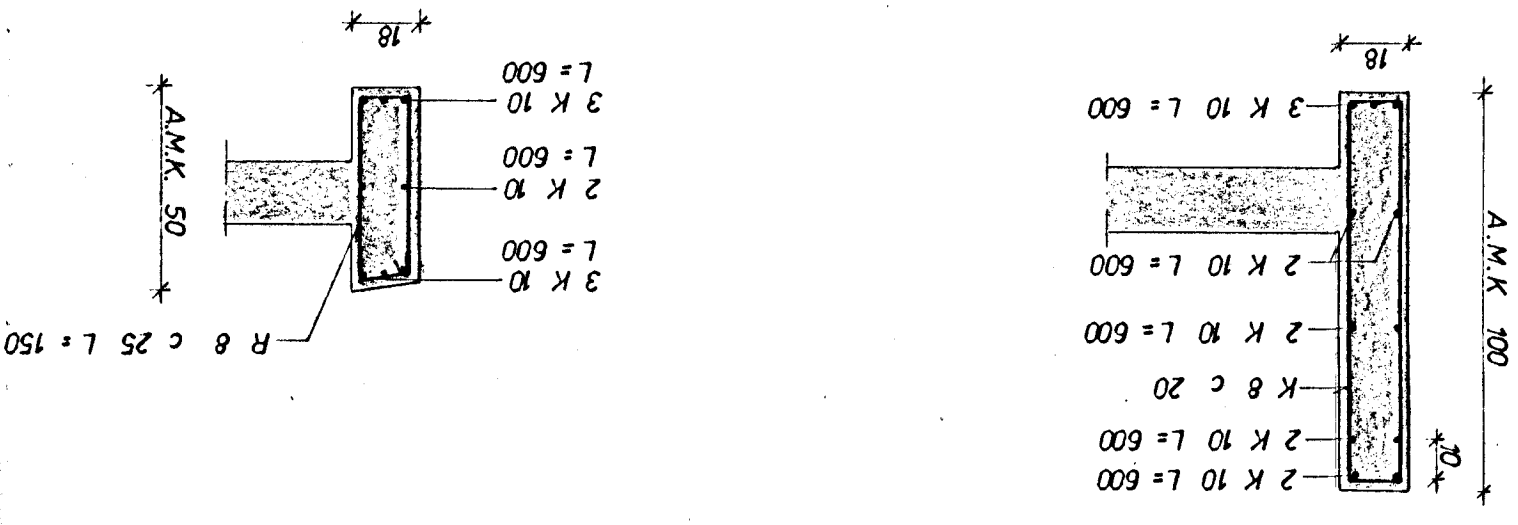

SNID 1 STIGA 1:20

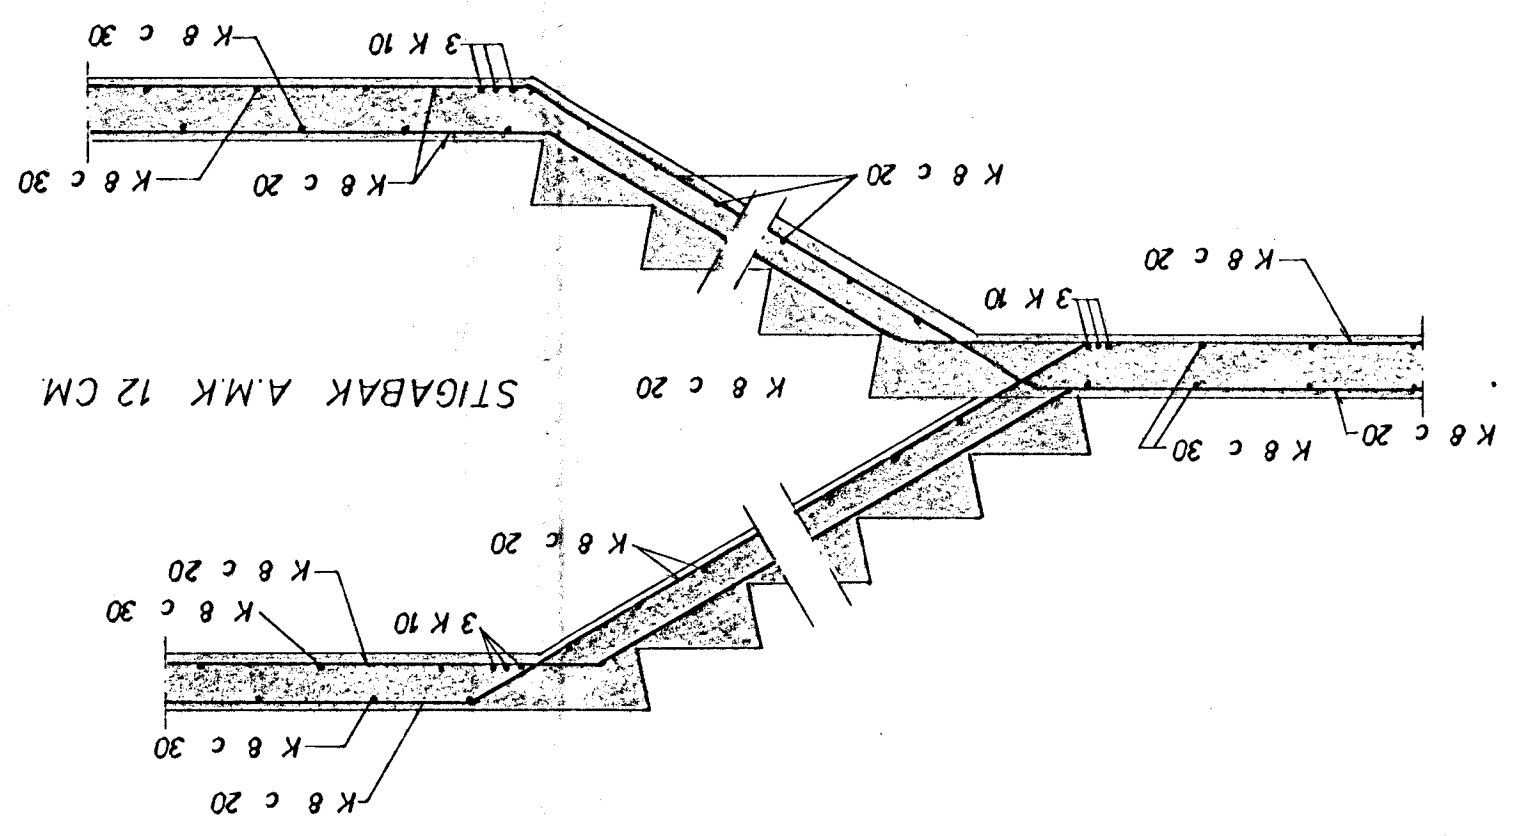

SNID 1 ALLAR SWALIR 1:20

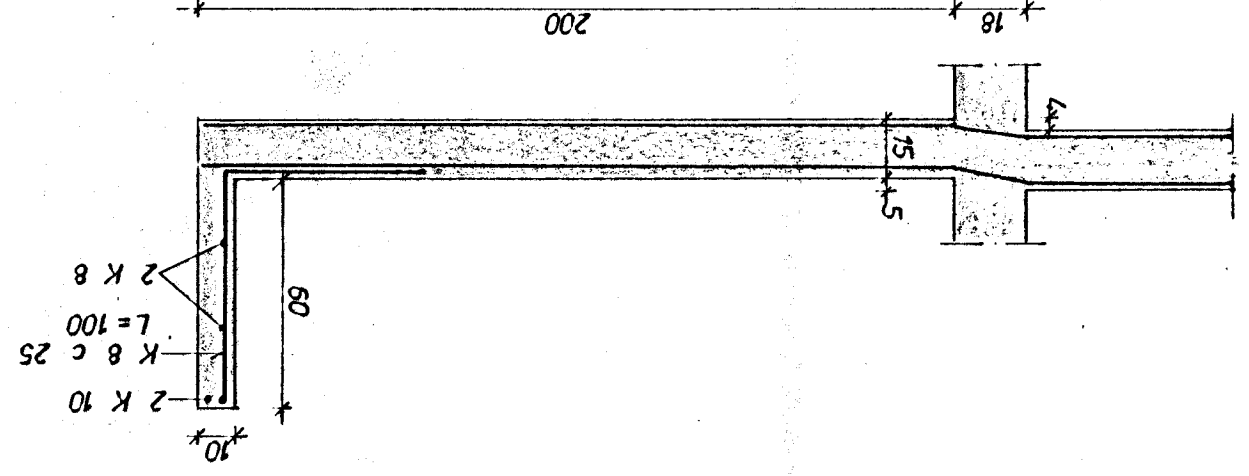

JÄRN SJÁ Á GRUNNMÝNDUM.