


einlinumyndir 2, 3 og 4. hæðar eru eins og einlinumynd 1. hæðar.

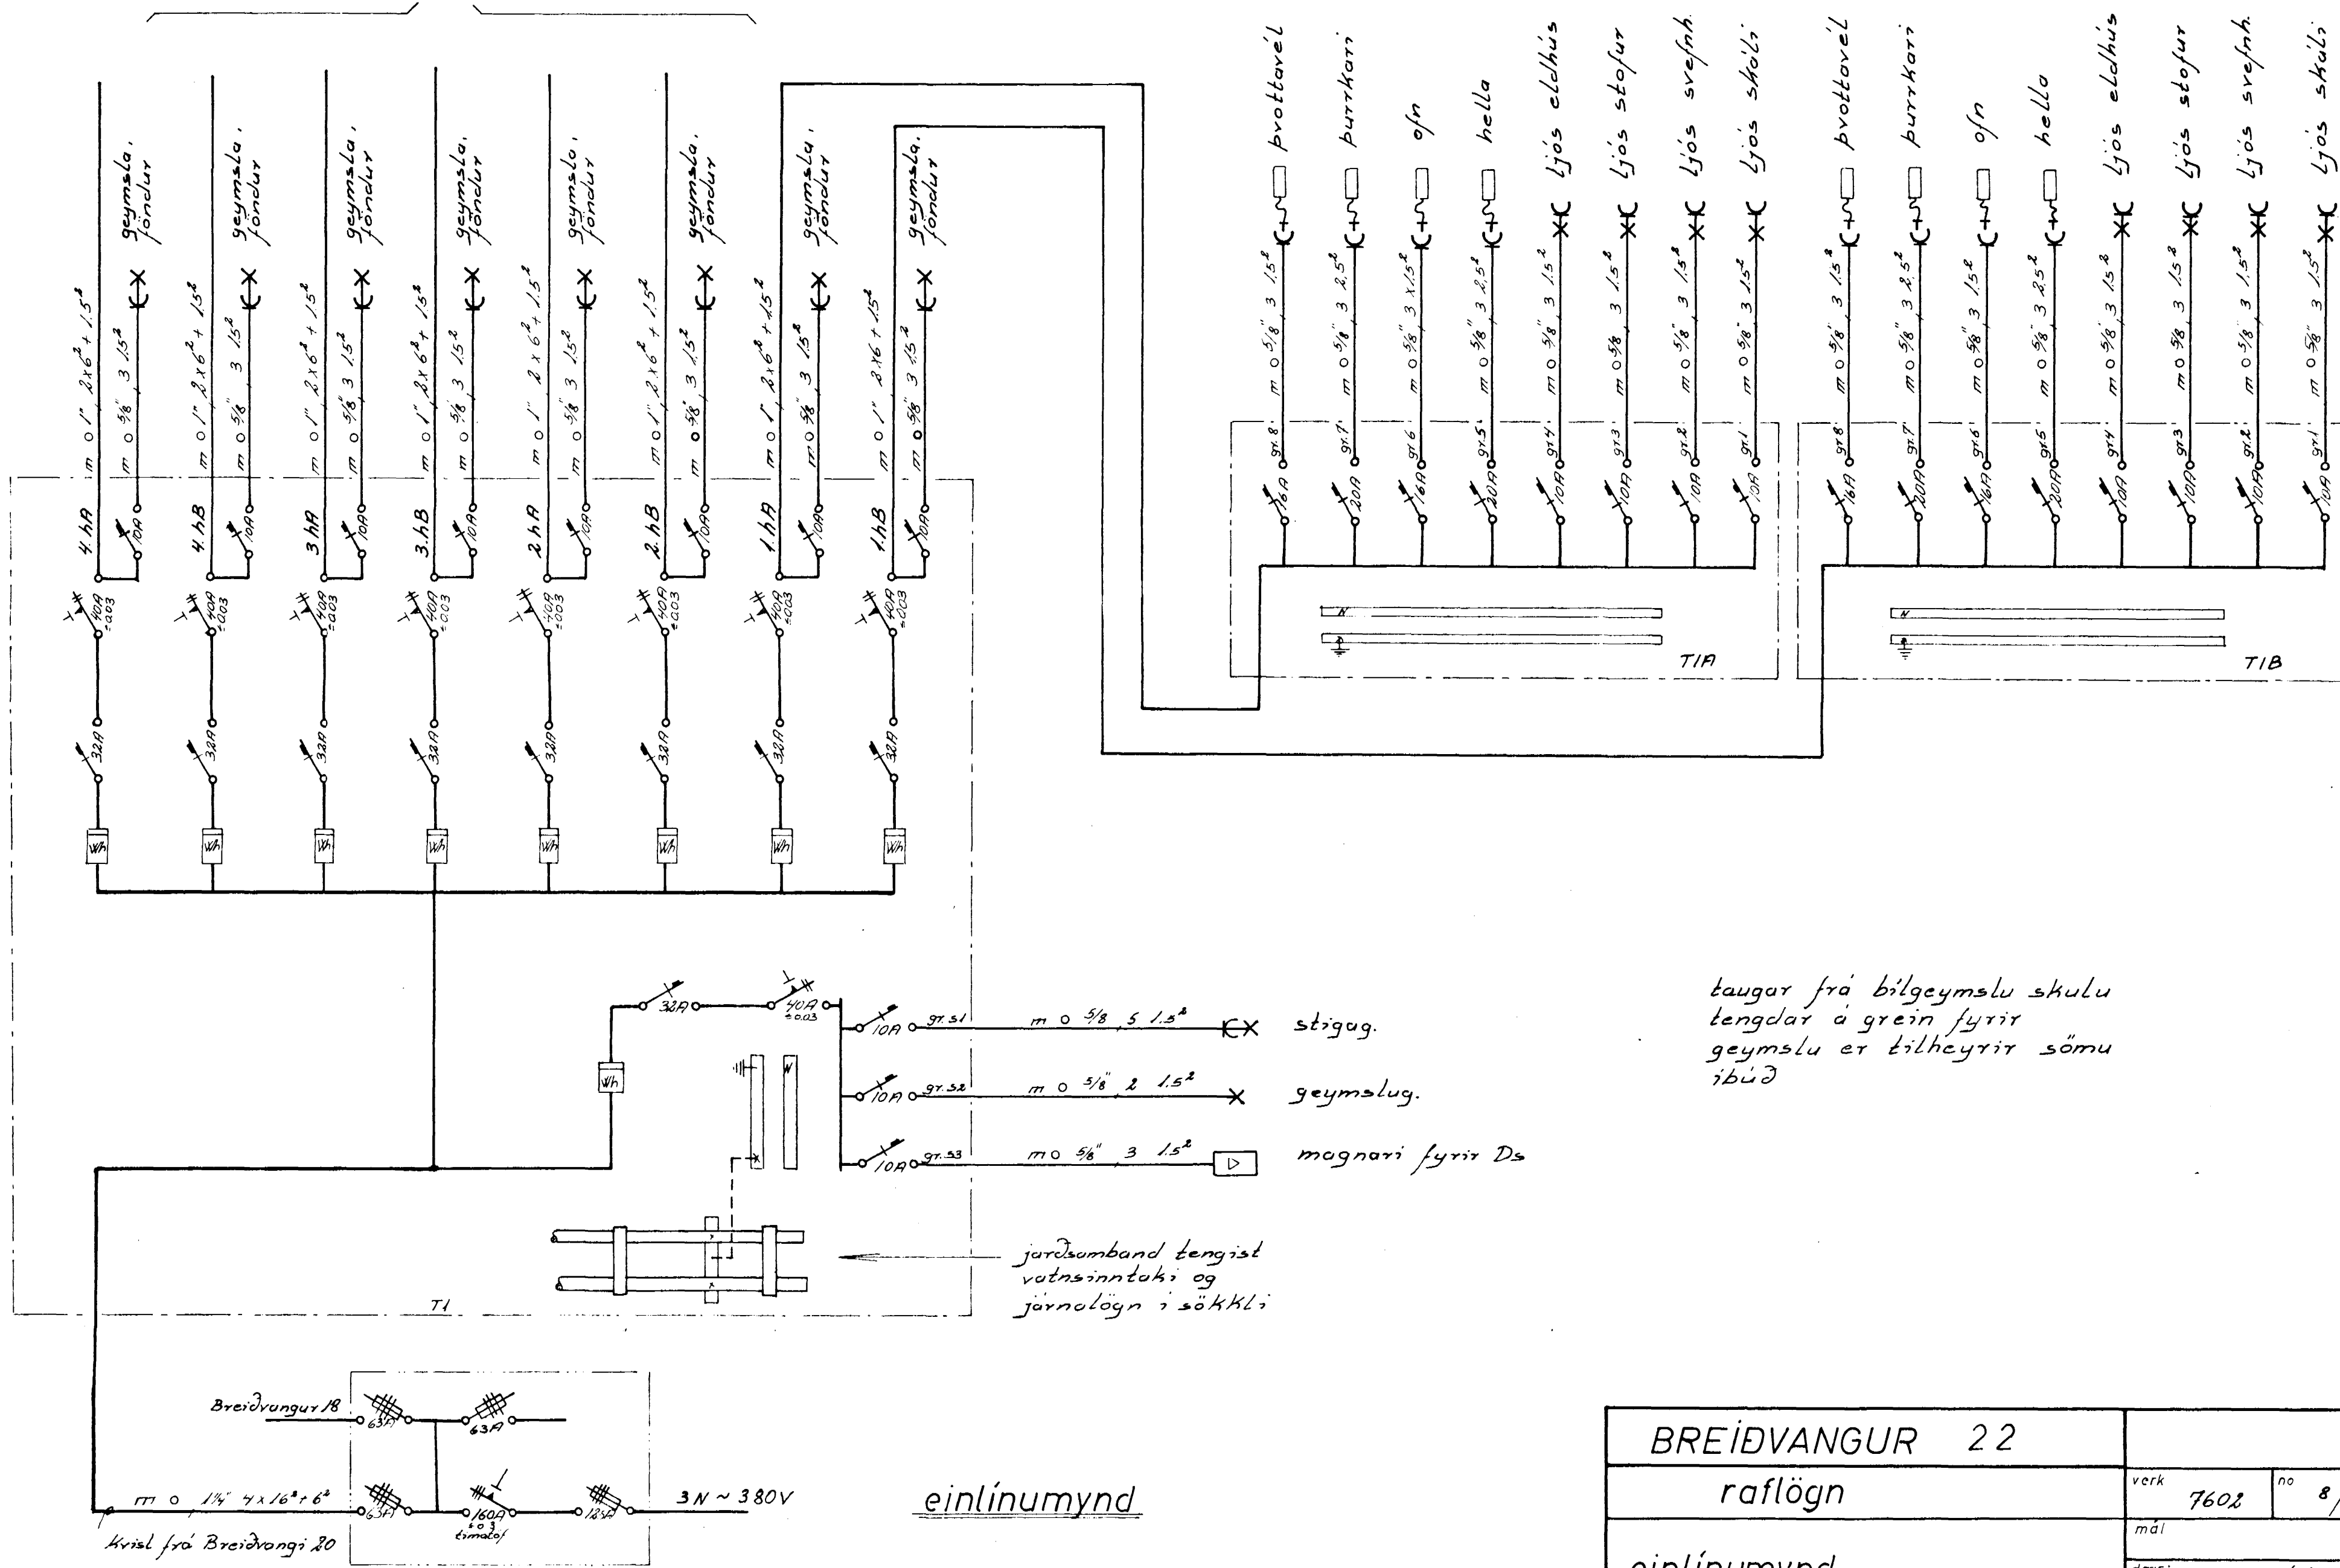

taugar frá bilgeymslu skulu tengdar á grein fyrir geymslu er tilheyrir sömu íbúð

einlinumynd

BREIÐVANGUR 22		
verk	7602	no 8/8
mál		
dags:	MARTZ '76	
Guðm. Geir Jónsson		

