


Húveita nr. 2440 Teikning nr. 1649  
 Samþykkt þ. 7.5 1976  
 f.h. RAFVILU H.A. NAR-JARDAR  
 Björn Jóhannsson  
 Eftirlitsháttur rafhlöðna

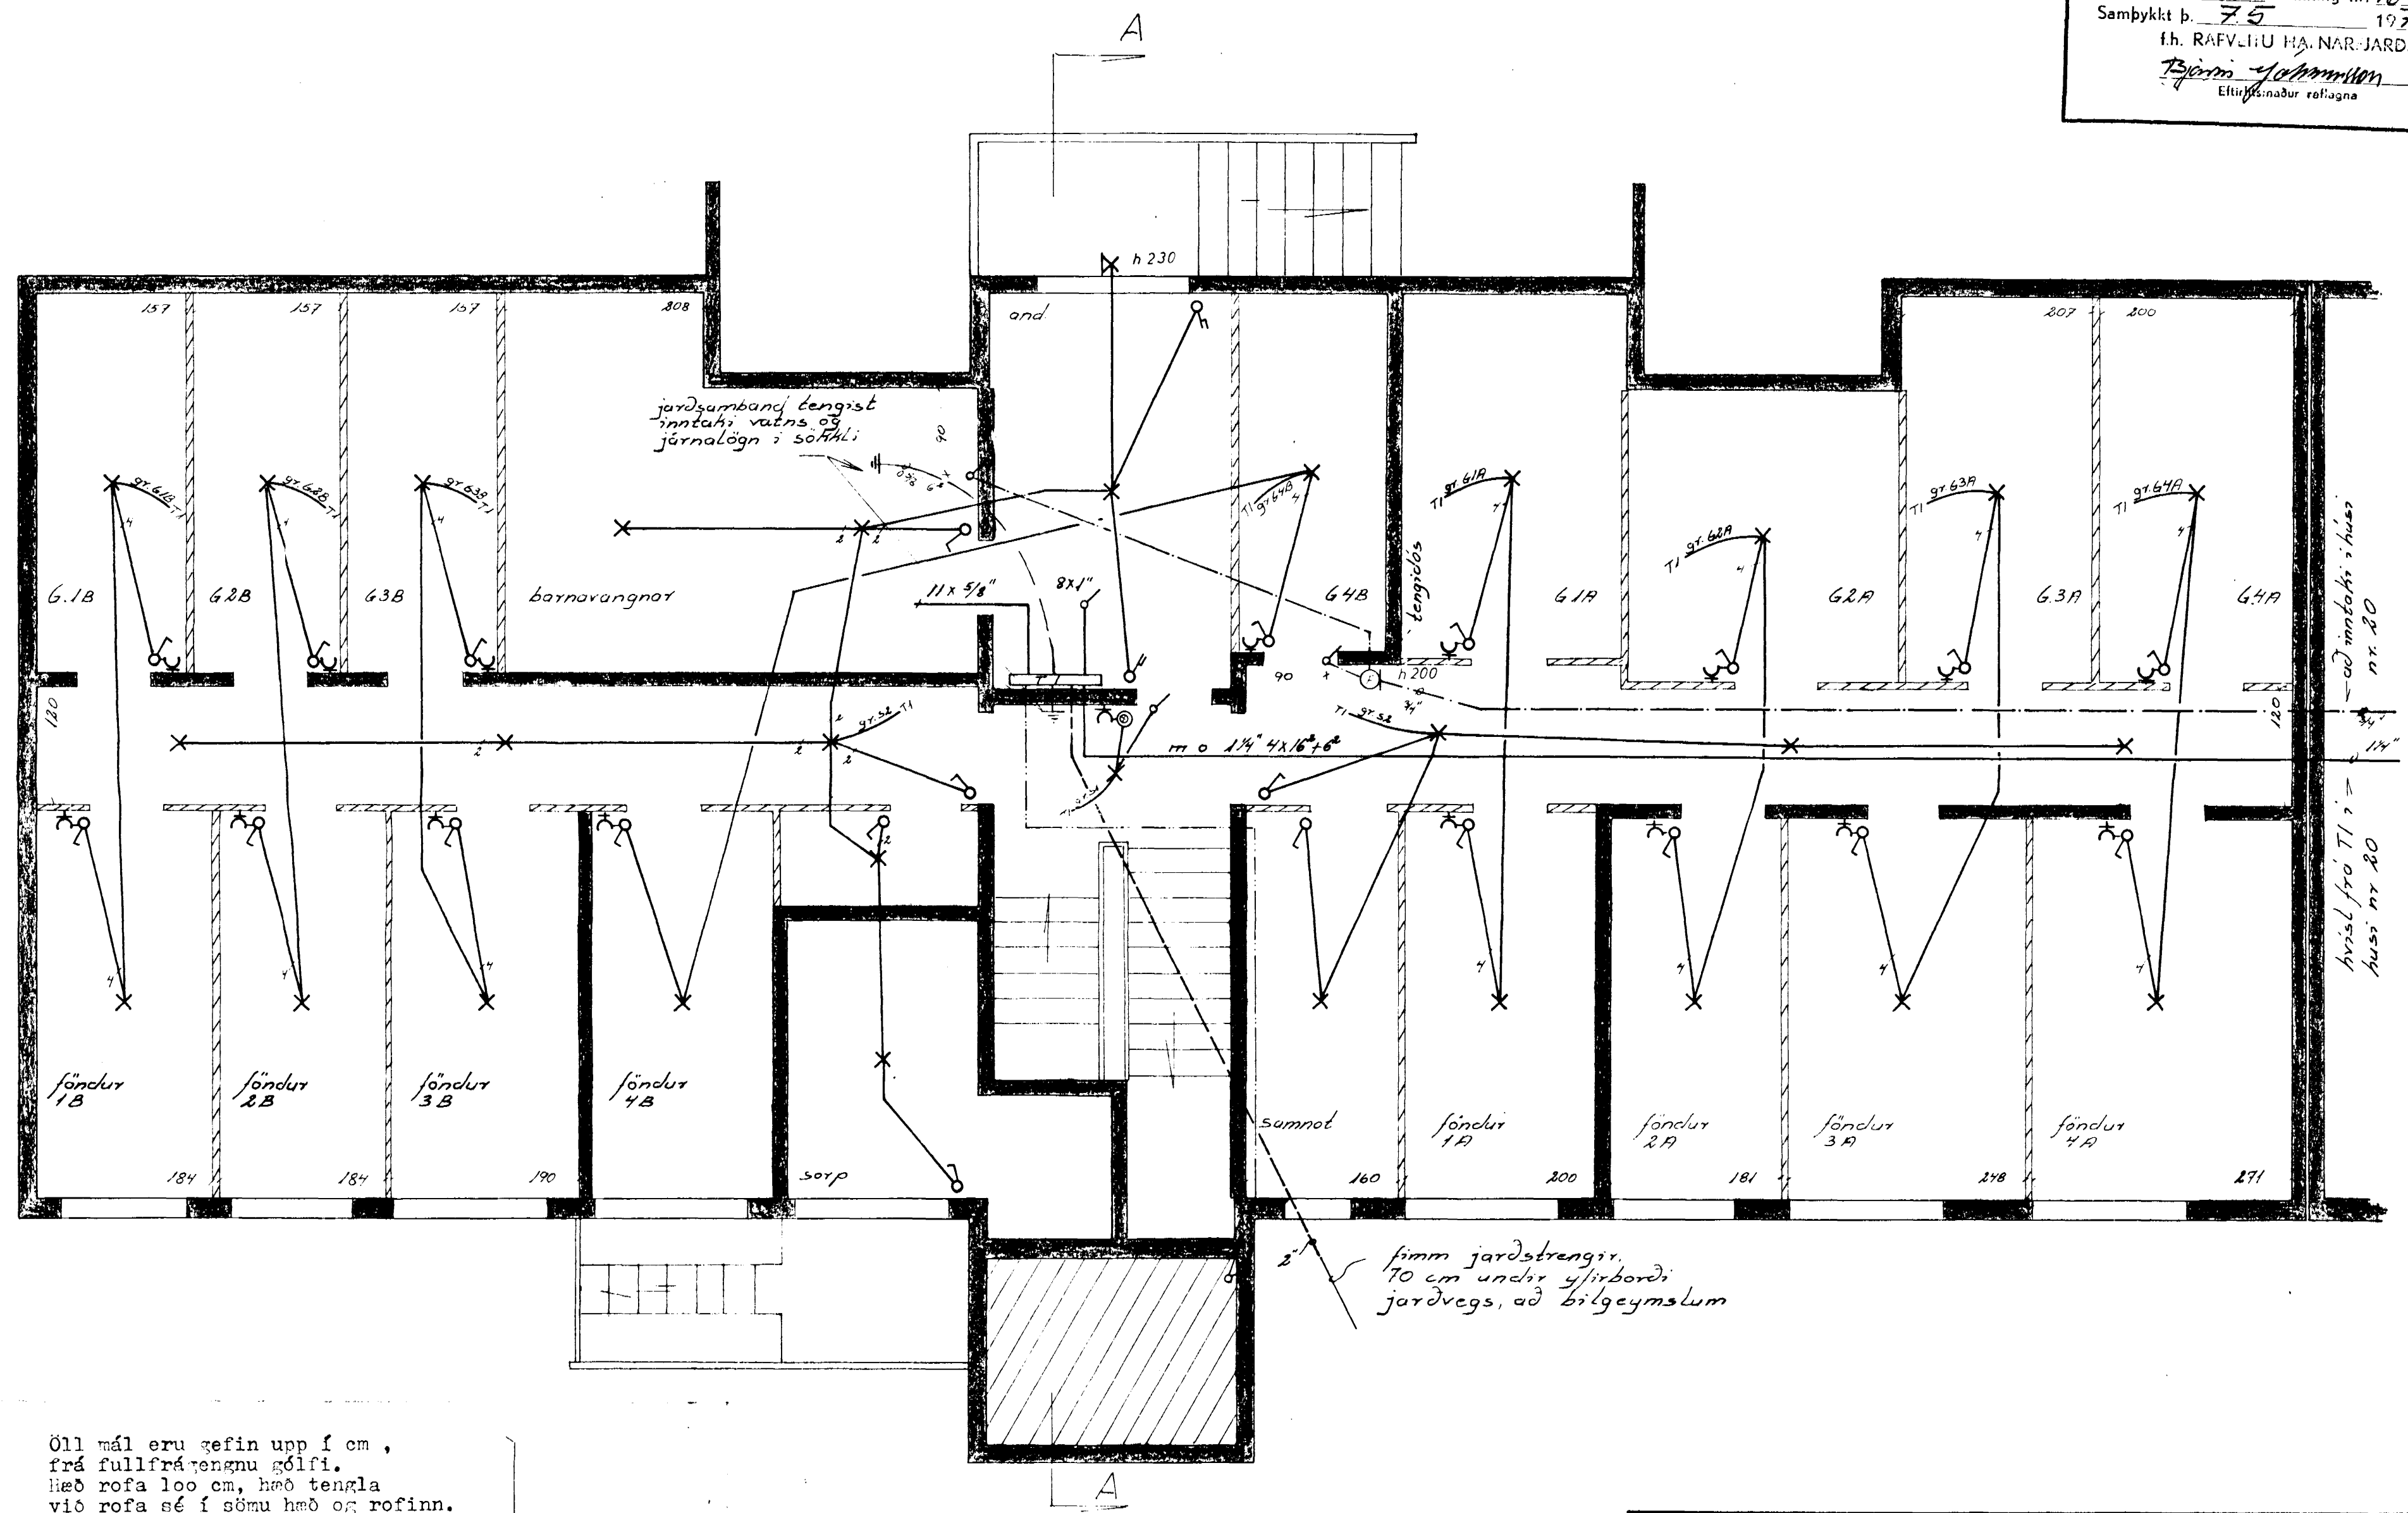

Öll mál eru gefin upp í cm,  
 frá fullfrátöngnu gólfi.  
 Hæð rofa 100 cm, hæð tengla  
 við rofa sé í sömu hæð og rofinn.  
 Hæð tengla sé 20 cm nema í eldhúsi,  
 geymslum og þvottah. þar 110 cm.  
 Hæð tengla fyrir síma og sjónvarp  
 sé 20 cm.  
 Hæð dyrasíma 130. Hæð veggglósa  
 155 cm.  
 Lípur séu 5/8" og vír 3 x 1,5<sup>2</sup>.  
 Málstraumur tengla og rofa 10A.

nema annars  
 sé getið

kjallari

fimm jarðstrengir,  
 70 cm undir yfirborði  
 jarðvegs, að bilgeymslum

BREIÐVANGUR 22			
raflögn		verk:	7608 1/8
kjallari		mál:	1:50
		dags:	marz 76
Björn Beitz-Jónsson rafhlöðnafr. 3.58735			