

**SKÝRINGAR:**

STÆRDIR Á TÆKIUM OG LÖGNUM Á 1.2 OG 3. HÆÐ  
 ERU ÞÆR SOMU OG Á 3. HÆÐ  
 UL. LÖGN UNDIR KJALLARALOFTI  
 1. VR. LÖGN Í VEGGRAUF  
 1. E. LÖGN Í VEGGEINANGRUN


**SKÝRINGAR:**

- KALT VATN
- HEITT
- KALDAVATNSKRANI
- » HEITA
- ⊗ RENNIOKI
- ⊗ MED SPINDLI UPPUR JÖRD.
- ⊗ EINSTREYMISLOKI
- ⊗ VATNSMÆLIR
- GV GARDVATN
- SL SLÖNGUKRANI

PIPUR SKULU EINANGRADAR MED 20mm  
 GLERULLARHÖLKUM OG VAFÐAR MED PLASTDÚK  
 ALLT EFNÍ, PIPUR OG FITINGS SKAL VERA  
 GALVANISERAD.  
 KERFI SKAL PRÖFA MED KÖLDU VATNI OG  
 6 KG/cm<sup>2</sup> ÞRÝSTINGI.  
 BALLOFIX RENNIOKAR SEU VID HVERT TÆKI  
 EINSTREYMISLOKI VID ÞVOTTAVÉLAR.  
 FRAGANGUR INNTAKS OG LOFTPÜÐAR  
 SKV. FORSKR. VATNSV. R.V.

**LOFTPÜÐI**

EFST Á ÖLLUM LODRETTUM  
 STOFNUM SKAL VERA 30 cm  
 LANGUR LOFTPÜÐI ÞVERMAL JAFNT  
 OG SVERASTI HLUTI STOFNSINS TALID  
 FRA GREINGU VID ADALADFÆRSLUÆÐ

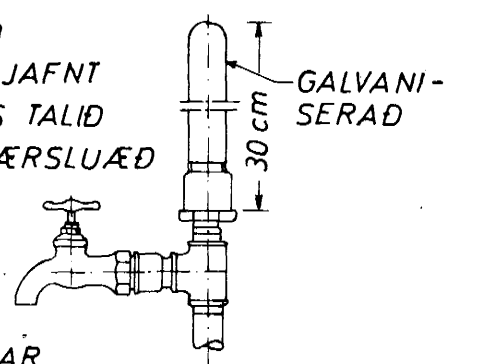

EINNIÐ SKAL VERA SAMSKONAR  
 LOFTPÜÐI Á HLIDARGREINUM, SEM  
 LENGRI ERU EN 8 M. ÞVERMAL JAFNT  
 OG SVERASTI HLUTI HLIDARGREINAR.

BREIÐVANGUR 22, HAFNARFIRÐI	MÆLIKVARDI ~1:50	VERK 7601	TEIKN NR 2.6
VATNSLÖGN - KERFI	Hannað Teiknað E.Á.	Yfirfarið Samb. S.P.	DAGS APRÍL '76
JOHANN GUNNAR BERGPÖRSSON VERKFR. MVFI STRANDGÖTU 11 - HAFNARFIRÐI - SÍMI 53315	BREYTT		