


Úr Gildi

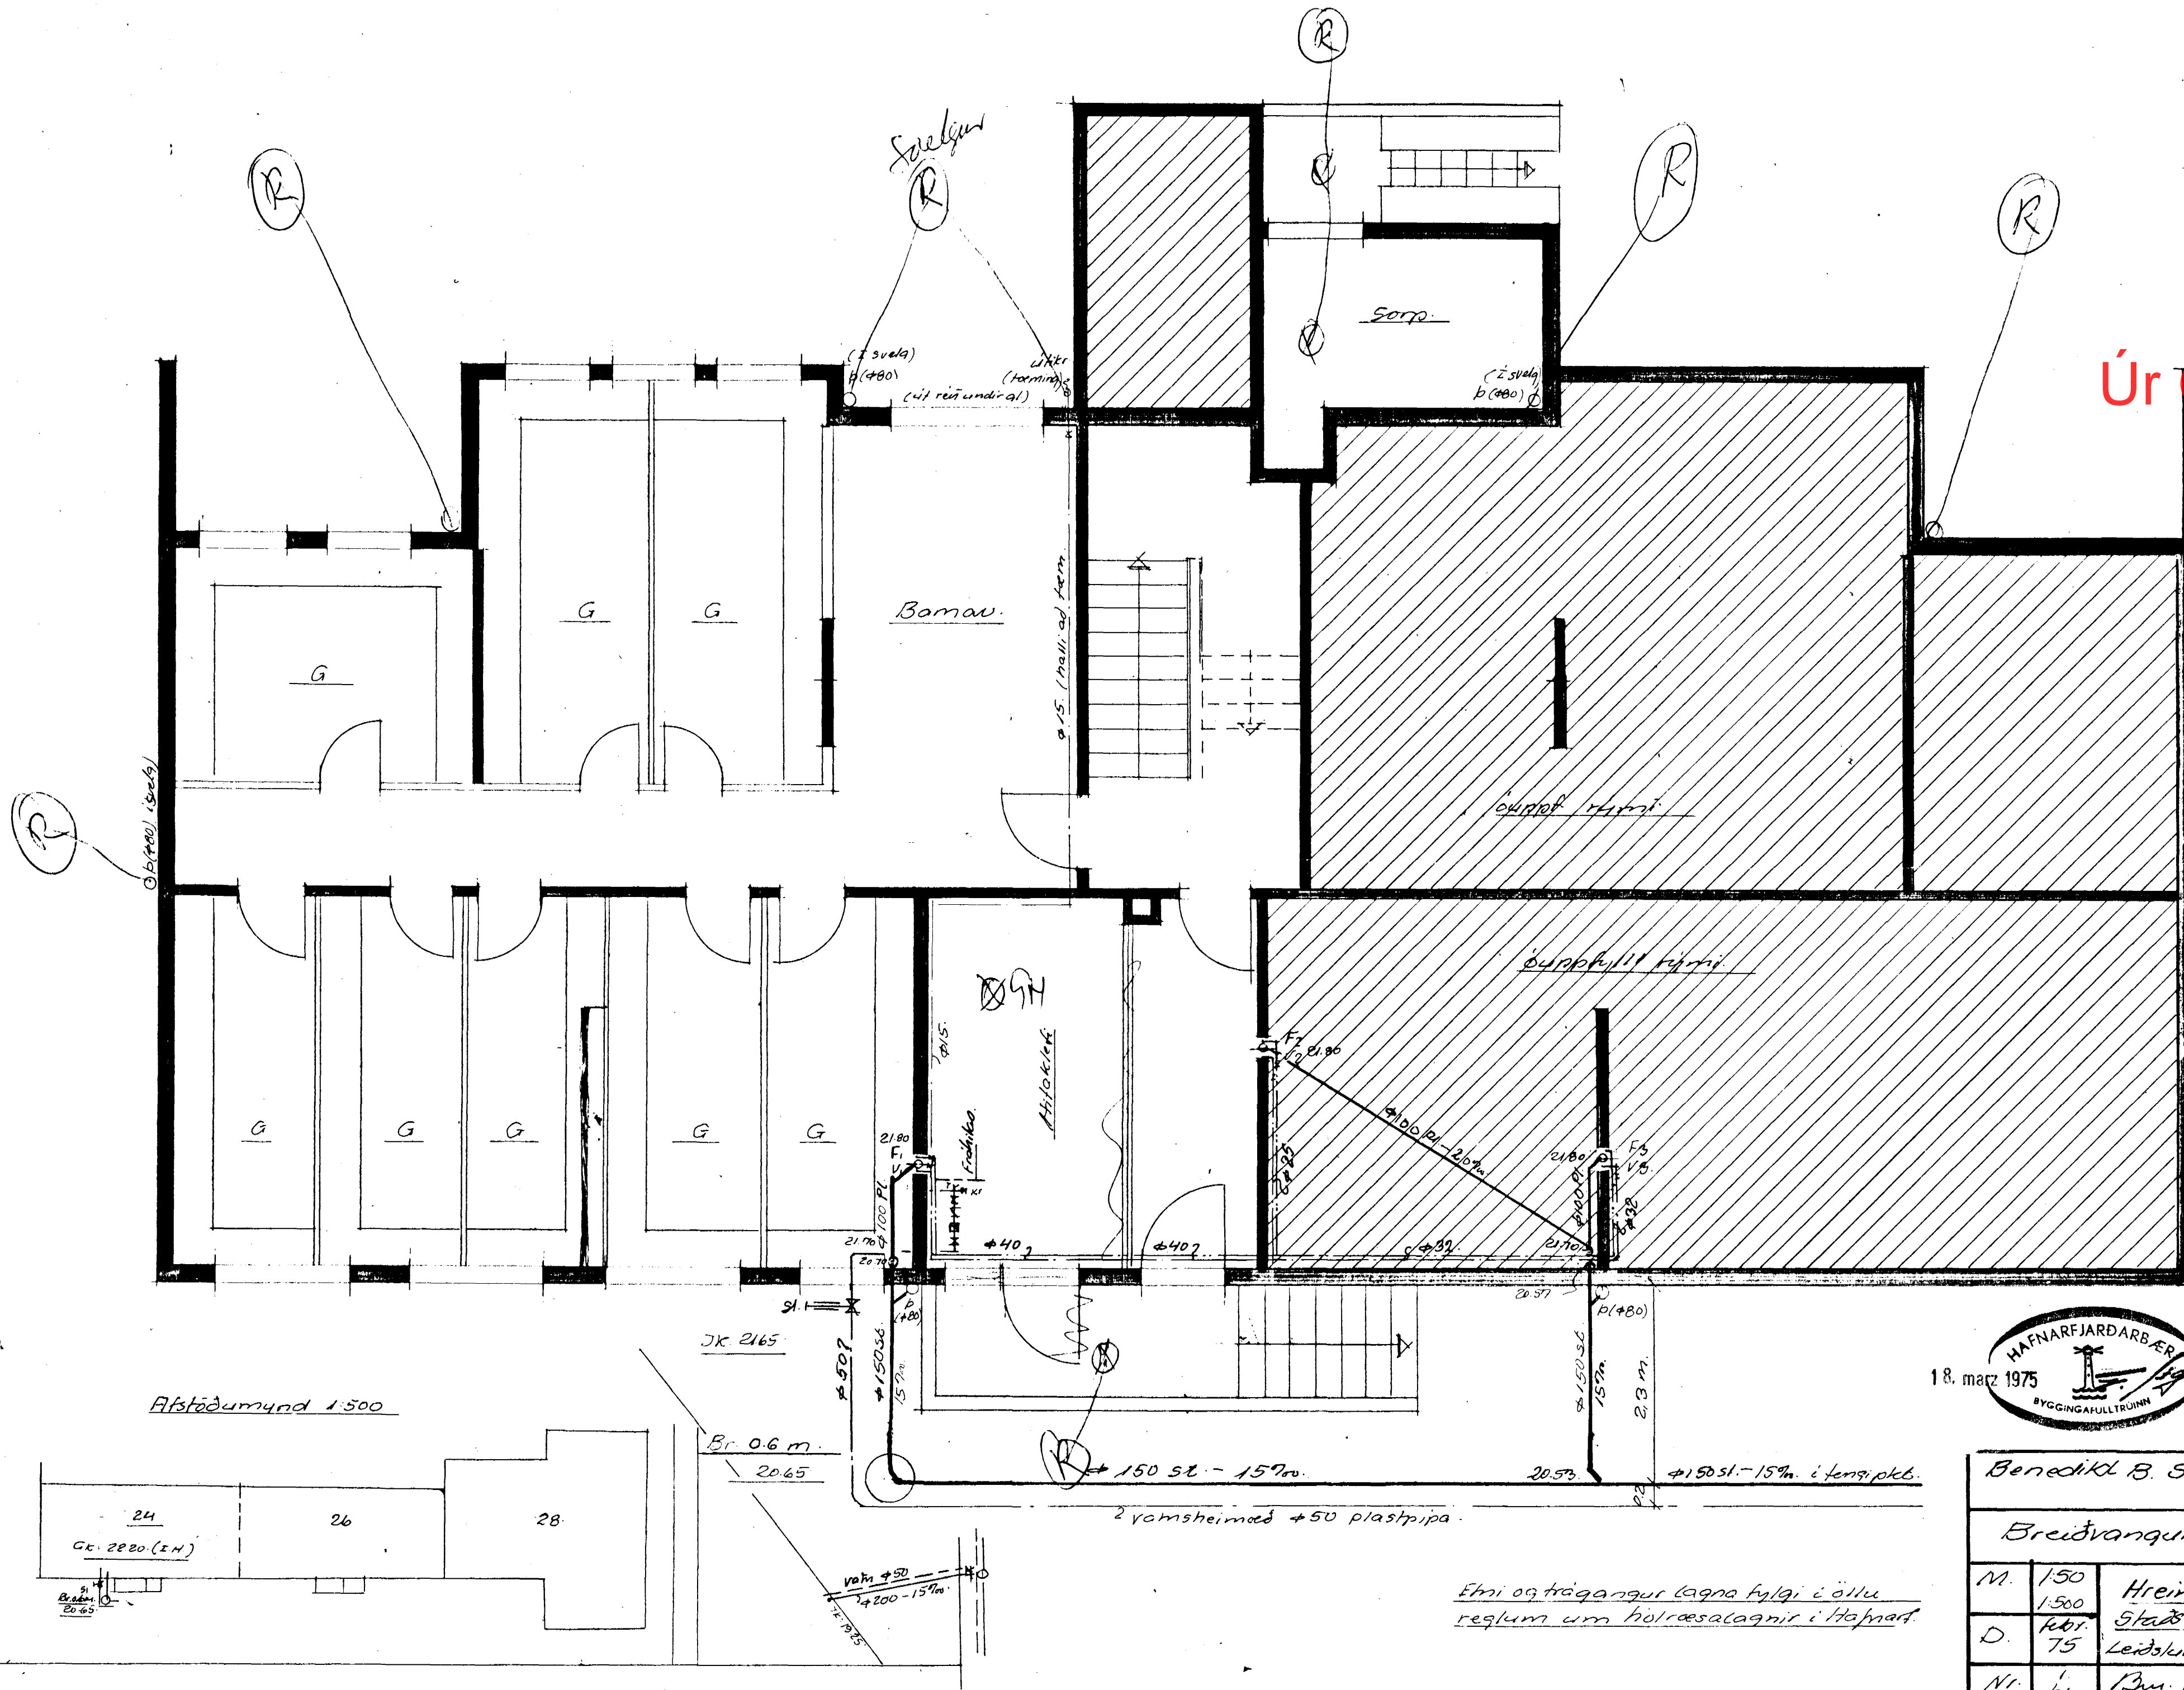


18. marz 1975

Benedikt B. Sigurðsson  
verkt.

Breiðvangur 24- Hf.

M.	150	Hreinlætislagur
	1:500	Staðs. tekið kjallara.
D.	kr. 75	Leiðslu í Afst. mynd.
Nr.	61.	Bun. B. Sigurðsson.

Afstöðumynd 1:500

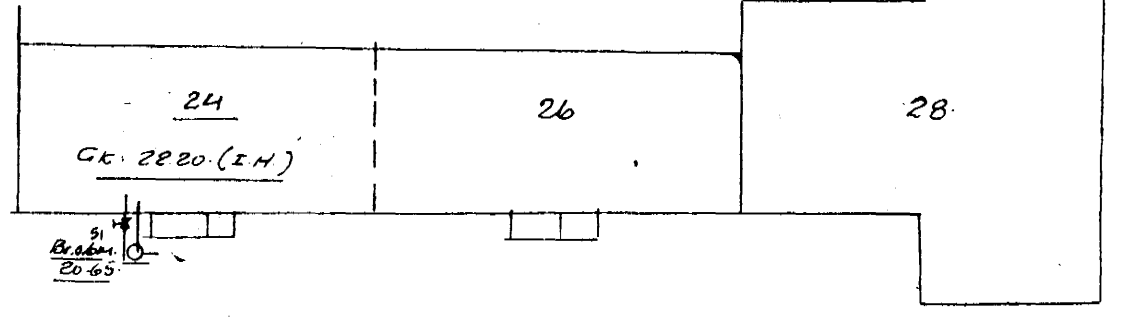

Etni og trágangur lagna fylgi í öllu reglum um húlraesalagnir í höfnart.