


Skýringar

- 1) Pipur utanhúss plastpipur, sem liggir frostfrítt á jöfnu sandundirlagi og huldur sandi.
- 2) Pipur innanhúss: Einangrun.
 - a) Kalt vatn við útvegg: 15 mm plasteinangrun á vegg, sisalpappi eða plastdúkur næst röri, síðan 15 mm plast- eða glerullarhótkar á rör og lots rör vatn allur með sisal- eða plastdúk.
Rör 25 mm eða stærri einangrist með 20 mm hölkum.
 - b) Kalt vatn við innvegg:
Rör vatn og einangrun sem undir líð a).
 - c) Heitt vatn við útvegg: 15 mm plasteinangrun á vegg 15 mm glerullarhótkar vatn sisal- eða plastdúk 42t Rör $\varnothing 25$ eða stærri einangrist með 20 mm hölkum.
 - d) Heitt vatn við innvegg: Rör vatn og einangrun sem undir líð c)
 - e) Greinilagnir inni í húðum má einangra með 10 mm glerullarmottum
- 3) Allt lagnarefni, pipur og fittings sé galvaniserað.
- 4) Rennilokar á hvert tæki eða kranatengi þar sem hægt er.
- 5) Sætislotar á vatnssalemum, einstr. lotar á þvottavélum.
- 6) Nedst á löðr. slöta eða á lár. lögn að þeim sem settir rennilokar með tæmingu.
- 7) Efni og þrágangur lagna fylgi í öllu reglum og kráum vatnsu. Hafnarfjarðar. (sbr. reglur Vatnsu. Rök.)

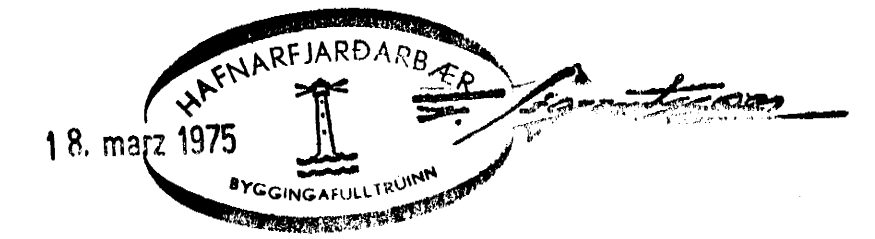

Benedikt B. Siguðsson verkt.		
Breiðvangur 24.		
M.	1.50	Vatnslögn
D.	maí '75	Leiðskuberti Löðr. slöta.
Nr.	41	Þm. B. Siguðsson.