


GRUNNMÝND 2-4. HÆÐ

2. 3. og 4. HÆÐ

Samþykkt á fundi bygginga-nefndar b. 8.1.1974
 BYGGINGAFULLTRÚINN
 Í HAFNARFIRÐI
F. Sigurdsson

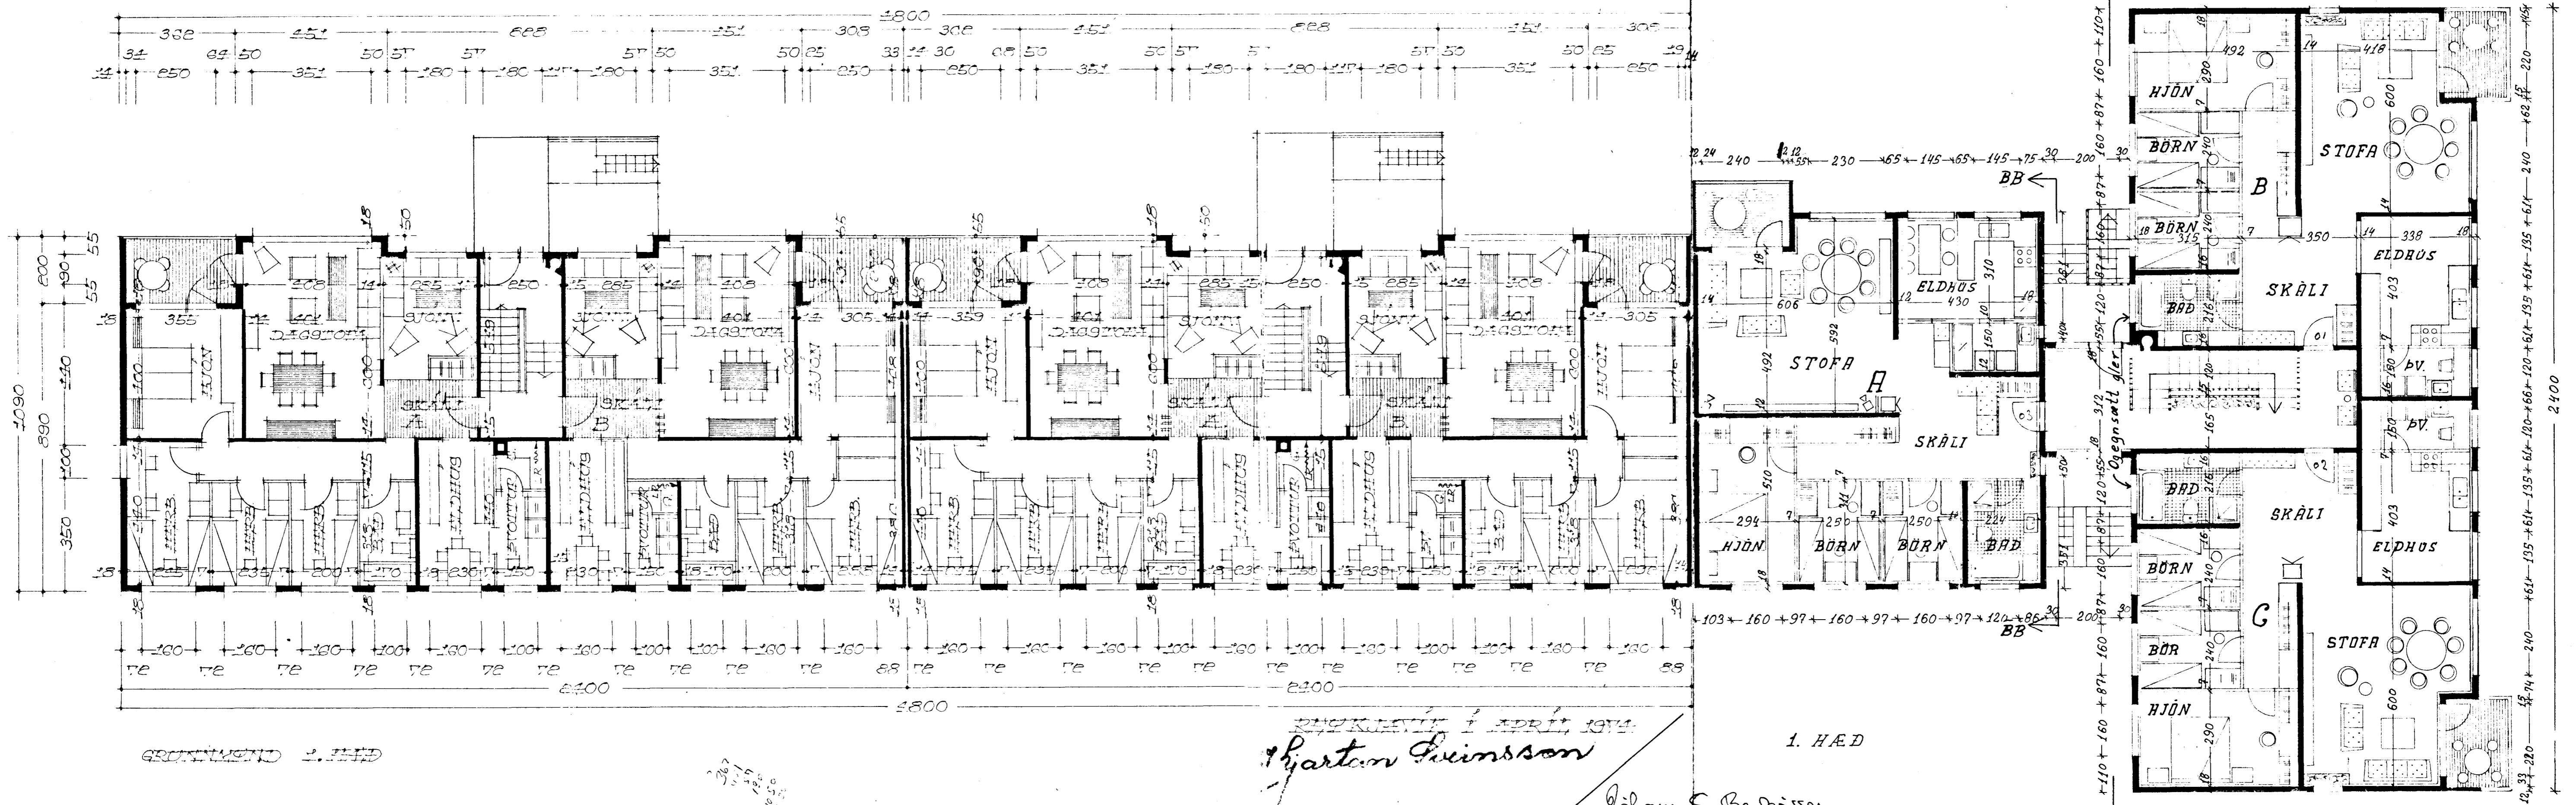

GRUNNMÝND 1. HÆÐ

1. HÆÐ

DRÖGGERÐIR 1. APRÍL 1974
Þjartan Gunnarsson
Jóhann S. Bergþósson