



Net k8 1/2 30 i veggmiðju
 kj. tröppuvegg. kar. jam
 gangi 50 inn i vegg palli.

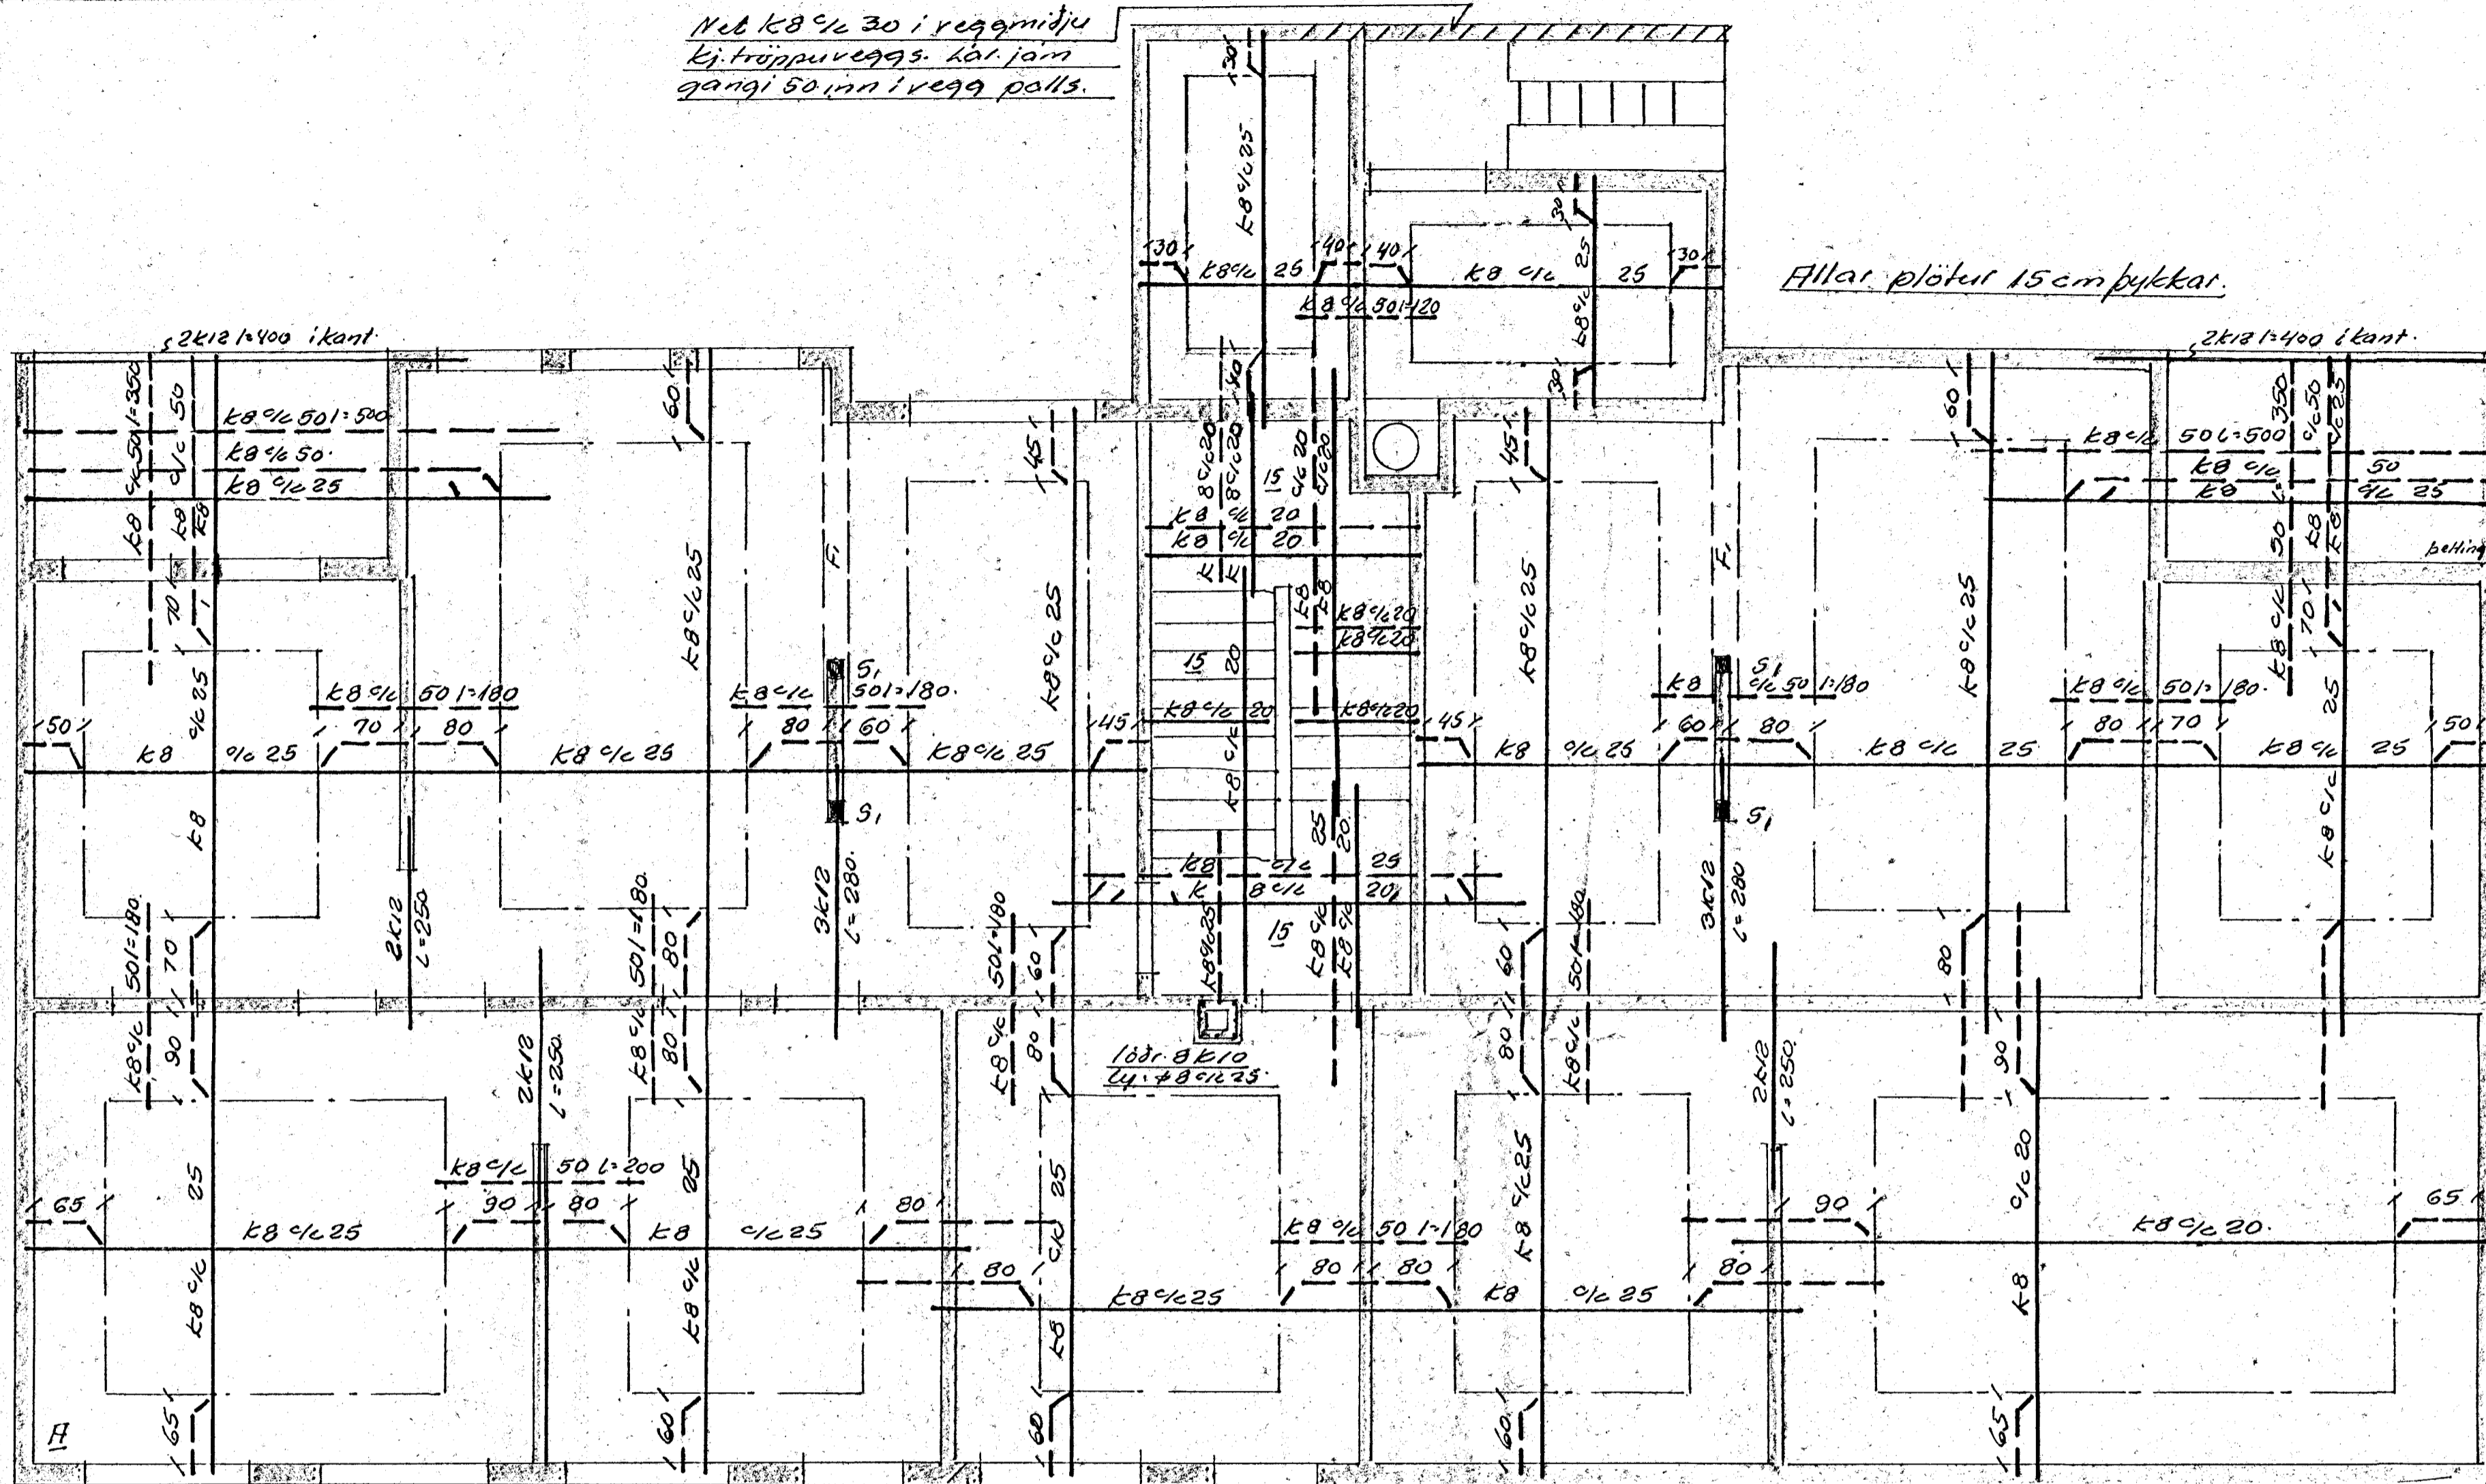


Allar plötur 15cm þykkar.

5.5x5.5cm, askek
 fyrir plötu á vegg.
 (traufin sé áskilðin)

F₁ 1:20.

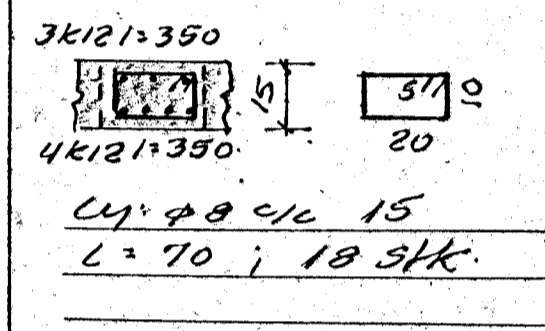

S₁ 1:20.

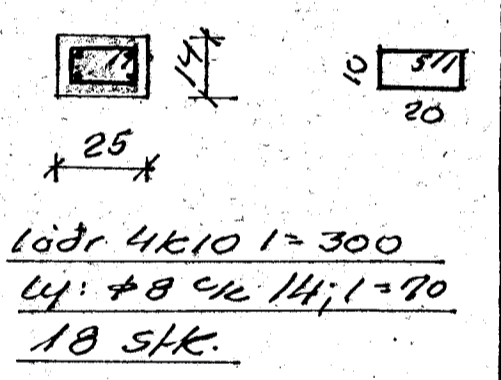

Net k8 1/2 30 i veggmiðju.
 Láreft jam heit um horn
 beygt 50 inn i útveg.

k8 1/2 25 látnar 8mm kambstál lagt með 25cm
 bili frá miðju á mitt jarn miðað við plötumíðju.
 Fl hæðaskilum eru lögð i ytri brún útvegja og
 á skrepustilum stígakússvegja laðr. tengjam k8
 1/2 30 l=110. Jarnin gangi 50 upp i vegg yfir
 Fl: aukajarn 4k10 l=150 lögð i kross i báðar brúnir
 plötu á merktum líthomum.

Skrepustyrkleiki B150 (5120) i veggjum, en B200 (5160) i plötum.
 Sigmál 6-8 i veggjum, en 10-12 i plötum. Lottblendi 3/2-5/2 lott.
 k. kambstál k40, r₁=2000 kg/cm². + slétt jarn, st. 39, r₁=1300 kg/cm²
 — jarn i nedri brún plötu. — — — jarn i efri brún plötu.
 — — — hér annaðhvort jarn beygt upp.

Allar plötupykkir eru 15cm.
 Umhverfis glugga og dyraop komi 2k10,
 nema yfir opin 3k10. Jarnin nau minnst 50
 út fyrir opir.

Þth jarn i kjallara veg 20. júní 1974
 þess sem jarnþykkir er.



Benedikt B. Sigurðsson verkt.		
Breidvangur nr. 24		
M.	1:50	Jarnbent skrepa.
D.	1:20	Lott yfir kjallara.
	74	Sulur
Nr.	2.	Þun. B. Sigurðsson.
	61.	