

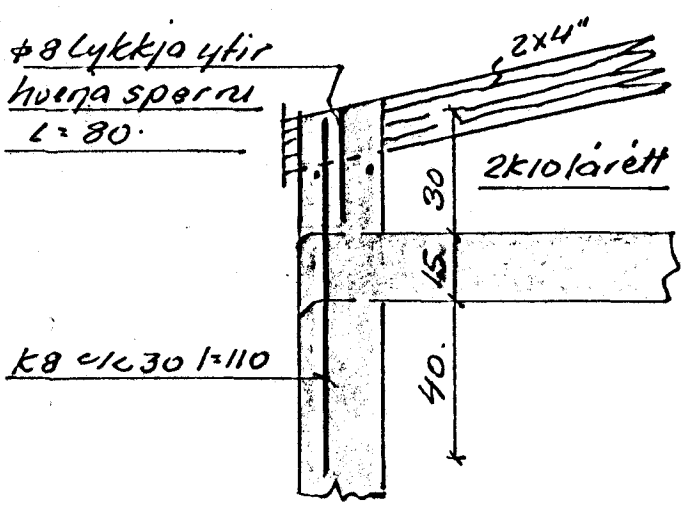


Pkt. ①
1:20

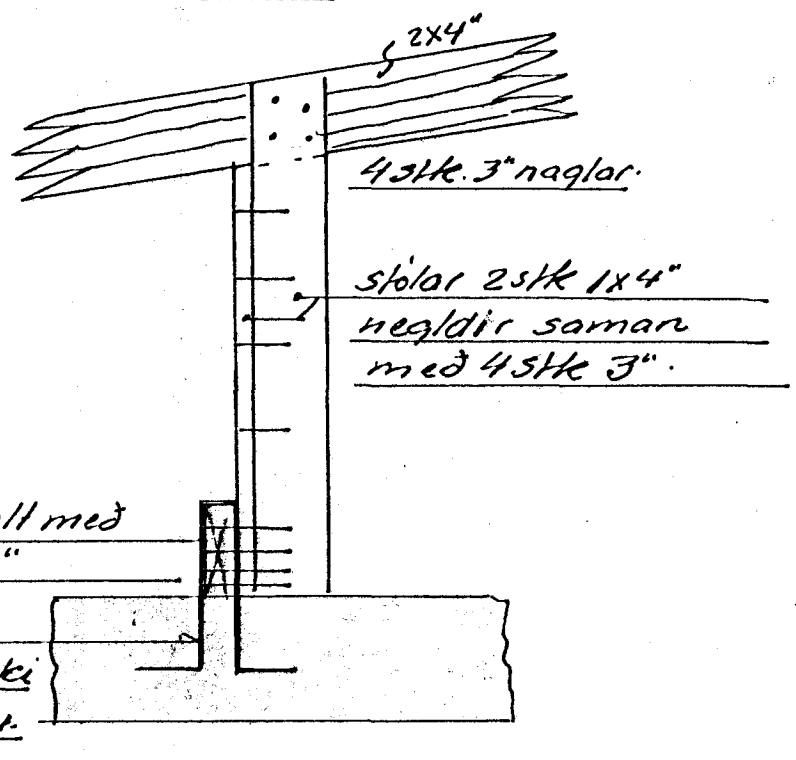


Pkt. ① og ②
1:10

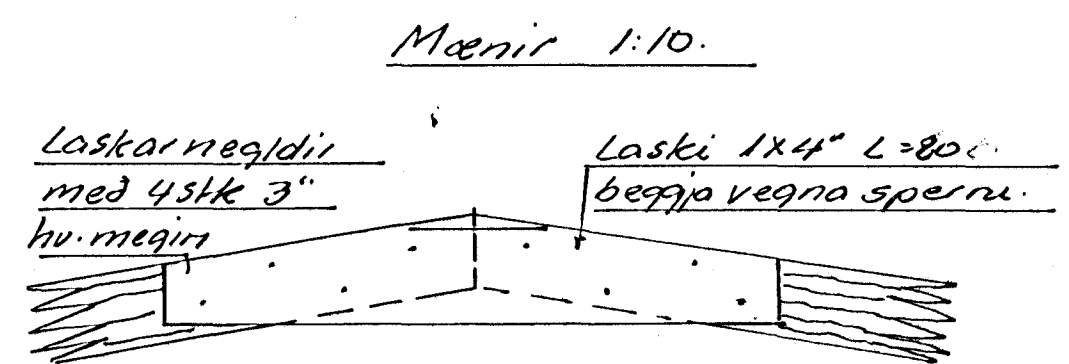

1/2x4" neall með 4stk 3"
Ly. + 8 L=80 bil
1.5 m yfir lötstykki og niður í stæpu.

Næjanlegt með 1, 18cm elduvegg yfir elsku plötu á stílum húsa, sem gangi þá upp að bárujarni.

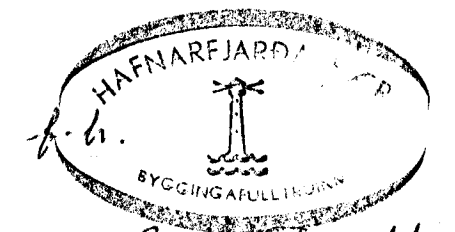

Anna Þoroddrun.

Sperrur samhliða gattveggjum boltstíð við þá með 1/2" bil 1.5m.

Portveggir jámbændist með neti k8 9/16 30.

Elmi og frógangur þaks sé gert í samræði við Kj. Sv. Tækn. hússins

Löttræsting þaks sé minnst 8-10 cm² pr. m² þakflatar, sem svarar til ca. 5mm bils milli stæpu og klæðingal sem löttraut þess gætt að hvorki geti rígt né snjád inn um löttraufarnar.

Benedikt B. Sigurðsson		verkfr.
Breidvanganur nr. 24 Hf.		
M.	1:50 1:20 1:10	Þaksperur.
D.	maí '74	
Ni	7. bl.	Þun. B. Sigurðsson.