


**SKÝRINGAR:**

- — — — KALT VATN
- - - - HEITT
- — — — KALDAVATNSKRANI
- — — — HEITA
- — — — RENNILOKI
- — — — MED SPINDLI UPPUR JÖRD.
- — — — EINSTREYMSLOKI
- — — — VATNSMÆLIR
- GV GARDVATN

PIPUR SKULU EINANGRADAR MEÐ 20mm  
GLERULLARHÖLKUM OG VAFÐAR MEÐ PLASTDÚK  
ALLT EFNÍ, PIPUR OG FITTINGS SKAL VERA  
GALVANISERAÐ.  
KERFI SKAL PRÖFA MEÐ KÖLDU VATNI OG  
6 KG/cm<sup>2</sup> ÞRÝSTINGI.  
BALLOFIX RENNILOKAR SEU VIÐ HVERT TÆKI  
EINSTREYMSLOKI VIÐ ÞVOTTAVELAR.  
FRÁGANGUR INNTAKS OG LOFTPÚÐAR  
SKV. FORSKR. VATNSV R.V.

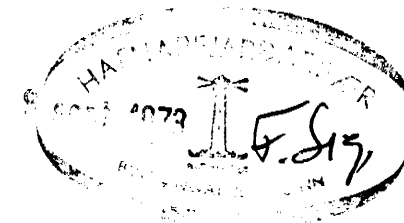

BREIÐVANGUR 27	MÆLIKVARÐI ~1:50	VERK 7312	TEIKN NR 7
VATNSLÖGN KERFI	Hannað: JS Teiknað: KB	Yfirfarir: JS Samb: KB	DAGS JULI '73
JÓHANN GUNNAR BERGPÓRSSON VERKFR MVFI KÖLDUKINN 9 - HAFNARFIRÐI - Sími 52895	BREYTT		