


SNID '1 ÚTVEGG  
1:20

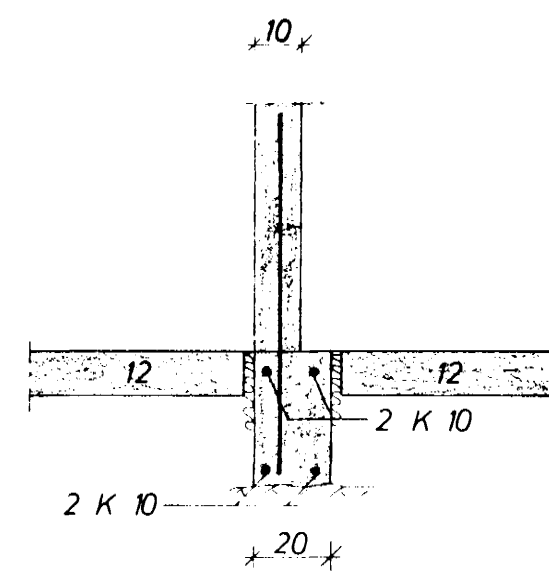

SNID '1 INNVEGG  
1:20

SKÝRINGAR:

STEYPA '1 UNDIRSTÖÐUM OG GÖLFPLÖTU S 120

K MERKIR KAMBSTAL KS 40

c — FJARLÆGD MILLI JÁRNA MIÐJU Á MIÐJU

ADRAR SKÝRINGAR SJA TEIKN NR. 1.

BREIÐVANGUR 28 BÍLGEYMSLUR	MÆLIKVARÐI 1:20 1:30	VERK 7402	TEIKN NR 20
UNDIRSTÖÐUR	Hannað <i>GB</i> Teiknað <i>ZU</i>	Yfirfarið <i>GB</i> Samb. <i>GB</i>	DAGS AGÚST '74
JÓHANN GUNNAR BERGPÓRSSON VERKFR MVFI STRANDGÖTU 11 — HAFNARFIRÐI — SÍMI 53315	BREYTT		