


GRUNNMYND KJALLARA 1:50

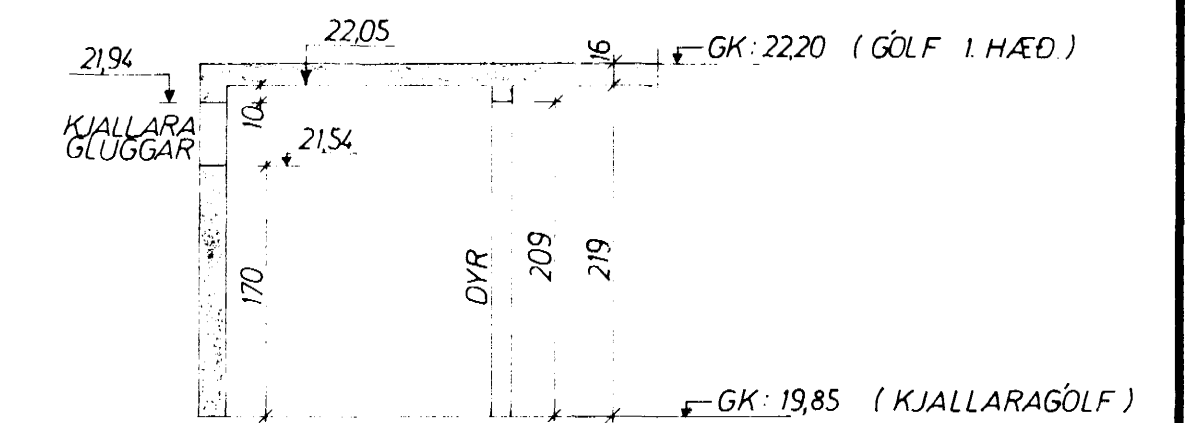

BREIÐVANGUR 28	MÆLIKVARDI 1:50	VERK 7402	TEIKN NR 6
MÁLSETNING KJALLARA	Hannað AS Teiknað	Yfirarið Samb:	DAGS MARS '74
JÓHANN GUNNAR BERGPÓRSSON VERKFR MVFI STRANDGÖTU 11 - HAFNARFIRÐI - Sími 53315	BREYTT		