


BRÉIDVANGUR NR. 27-29-31-33-35-37 M. 1:100


Samþykkt á fundi bygginga-  
ráðs í Reykjavík p. 11.7.1972  
BYGGINGARFRÓÐGÆTAN  
1. HAFSÁRÁR  
E. Sigurðsson

Höfundur: Kjartan Björnsson  
Vörðugur: E. Sigurðsson  
F.S.G.

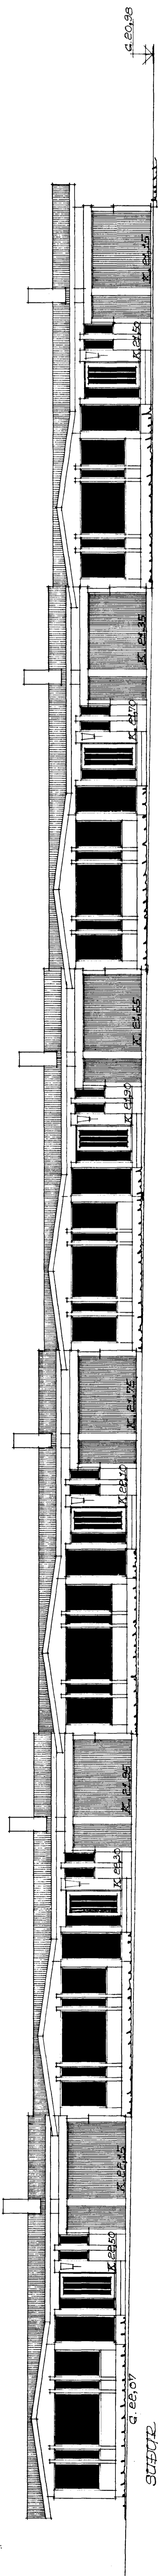


SÚÐUR

VÆSTUR

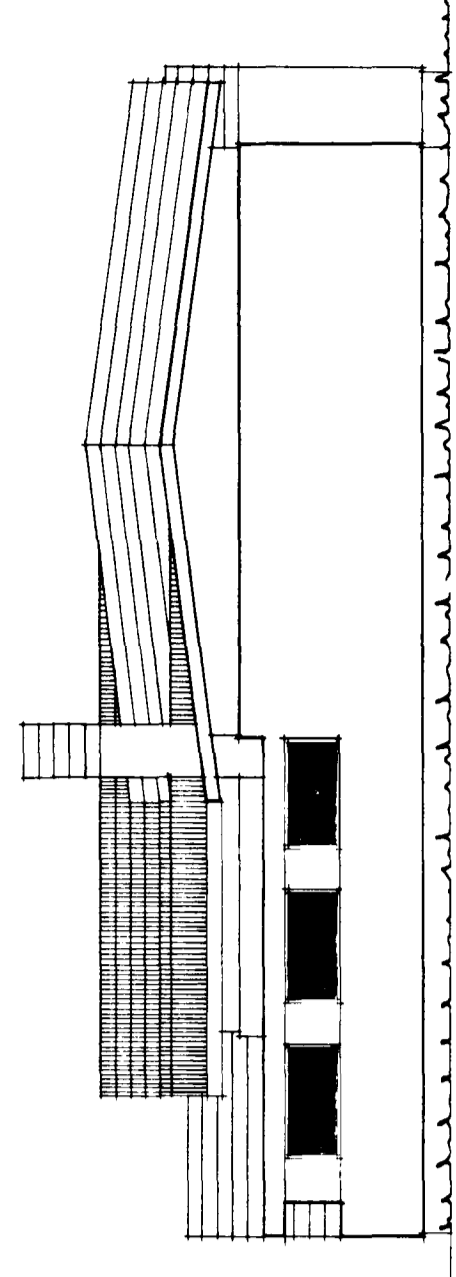

AUSTUR

Úr Gildi

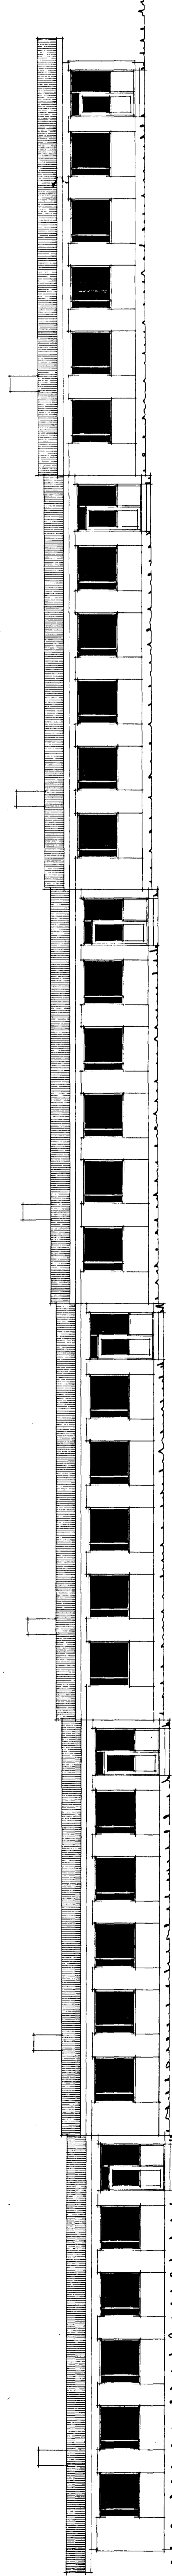

NORÐUR

ÞRÍKJANVÍK 1. JÚLÍ 1973  
Egertan Björnsson