


20 KYNDIKLEFA

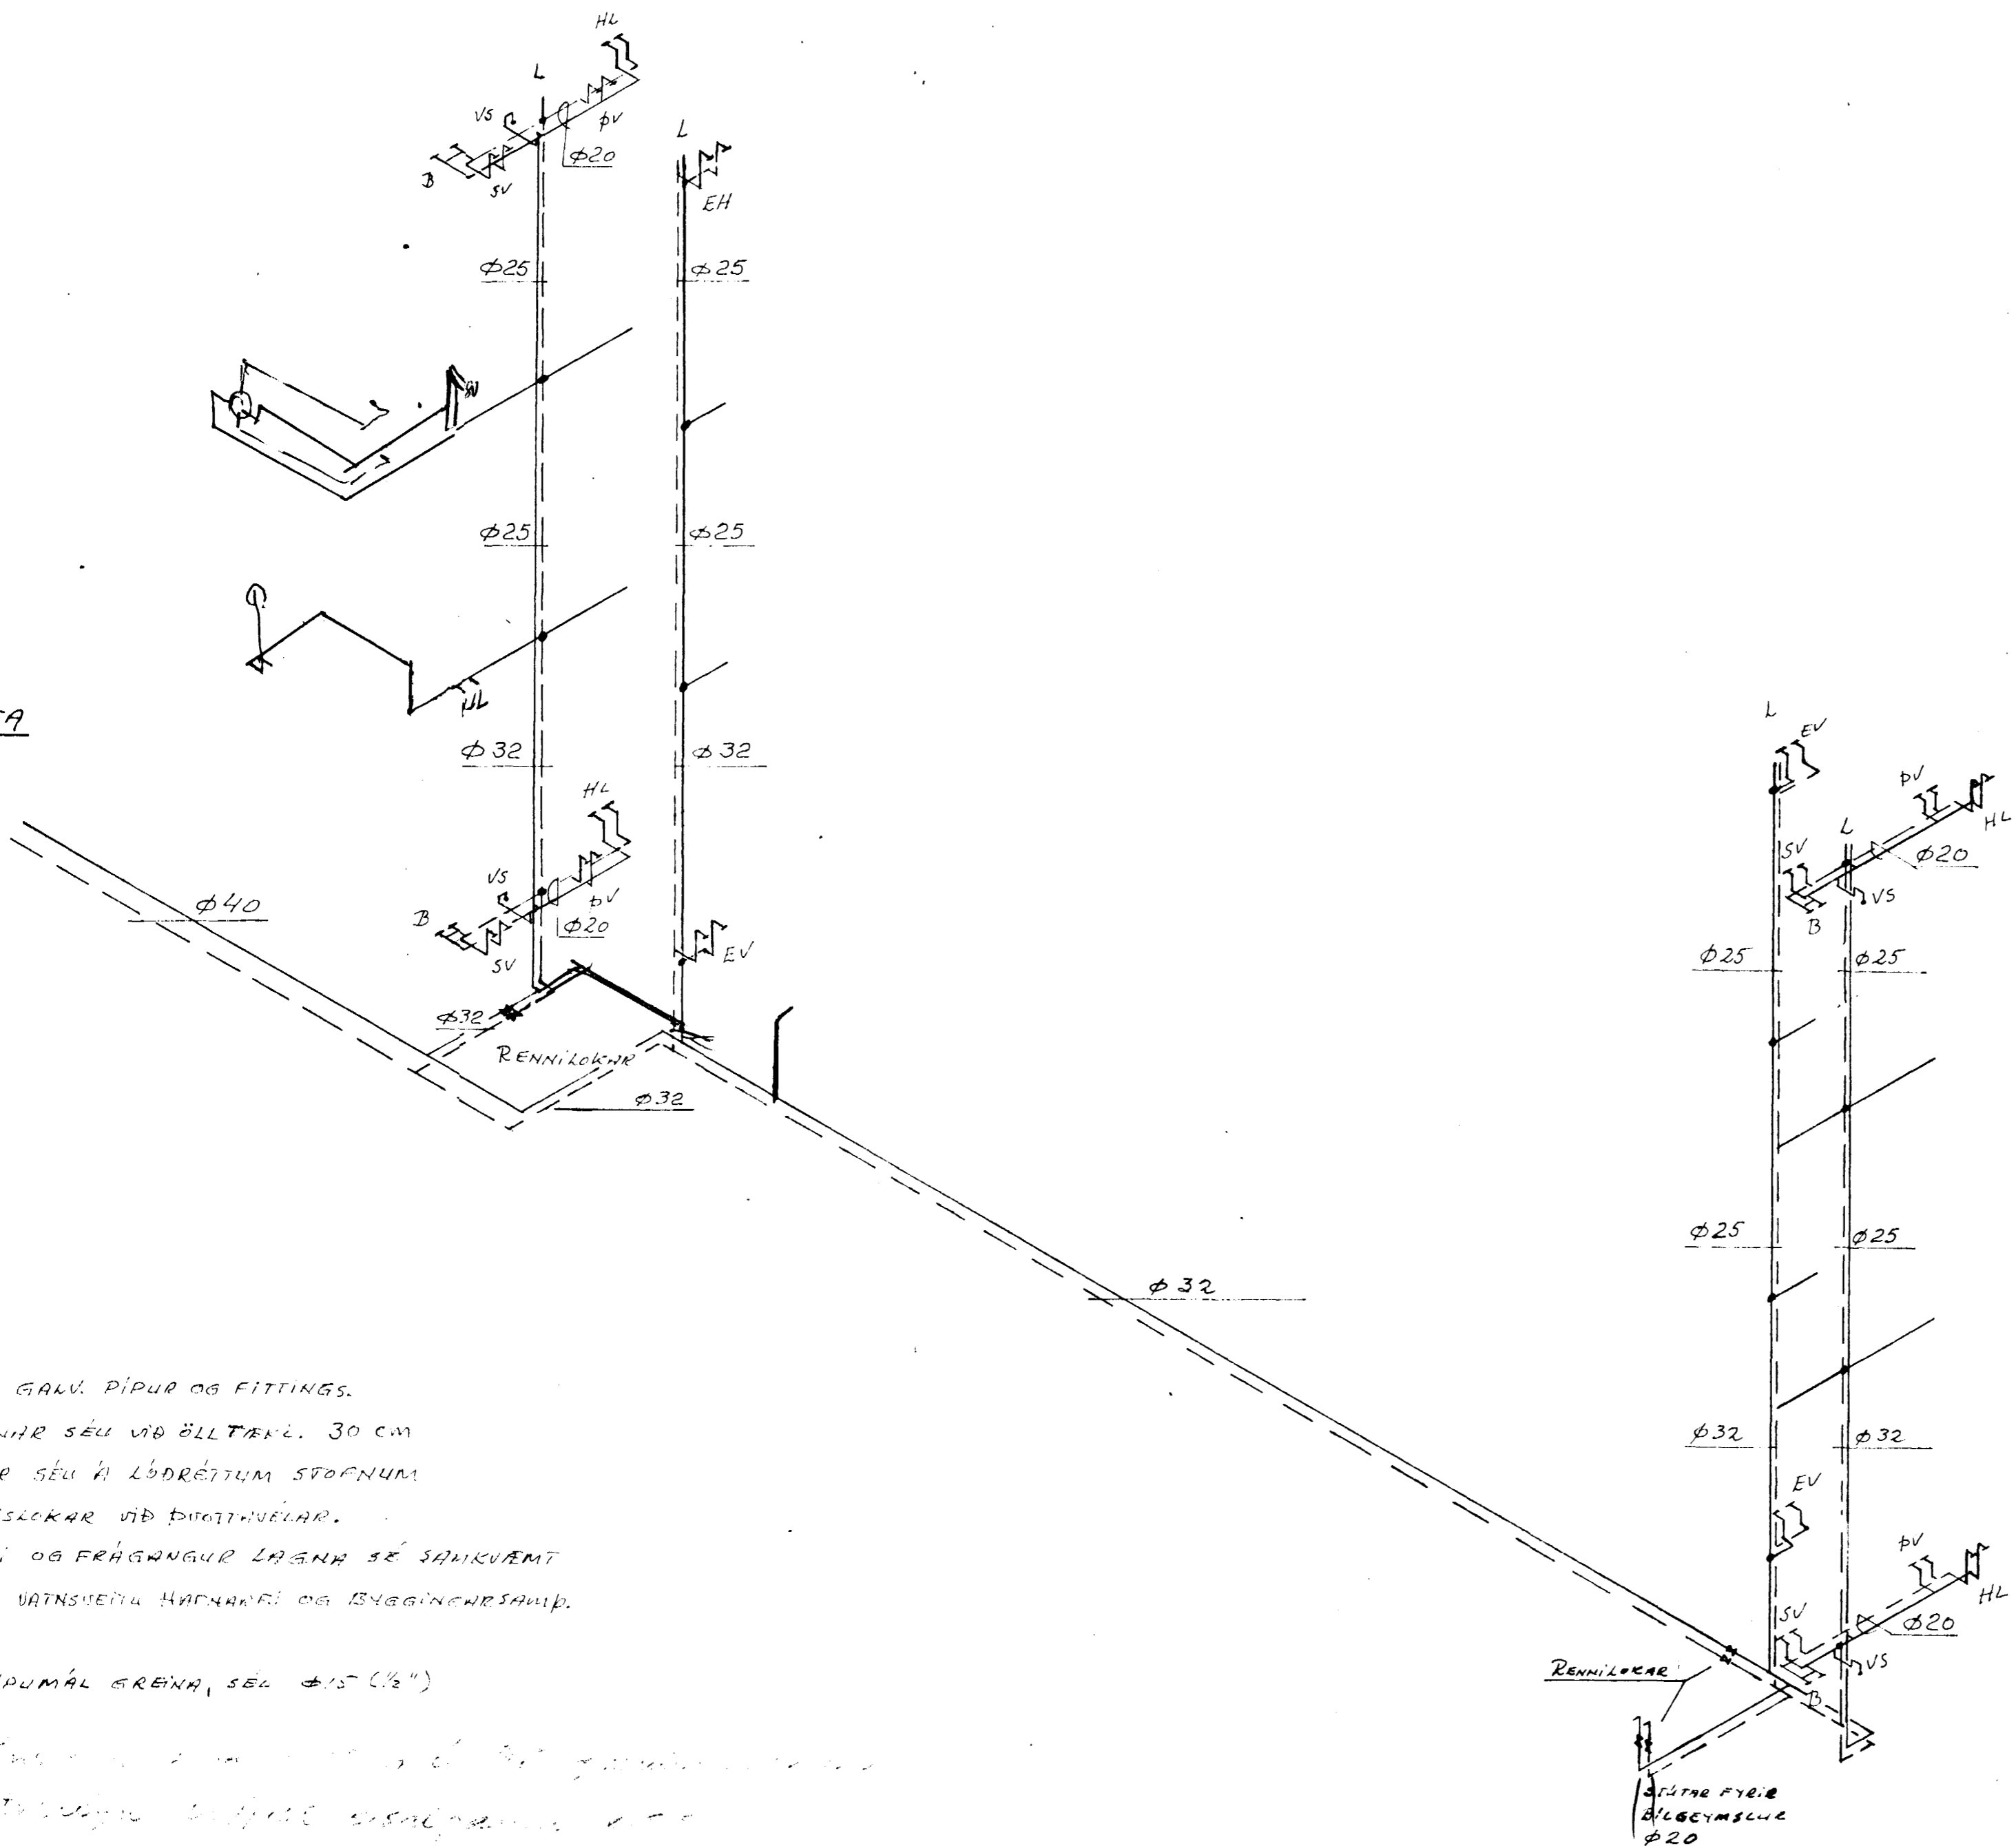

NOTA SKAL GÁLVA PÍPUR OG FITTINGS.
 TENAÍKRANAR SÉU VÍÐ ÖLLTÆNLI 30 CM
 LÖFTÞUDAR SÉU Á LÖÐRÉTTUM STÖÐNUM
 EINSTREYMISLOKAR VÍÐ ÞVOTTIVÉLAR.
 ANNAR EFTIR OG FRÁGANGUR LAENA SE SANKVÆMT
 REGLUGERÐ VATNSSEIÐU HADNANDI OG BYGGINGARSAMÞ.

ÓGREIND PÍPUMÁL GREINA, SÉU 1/2"

Handwritten notes in Icelandic, partially illegible, likely providing additional specifications or instructions for the plumbing work.

BREIÐVANGUR 2		
VATNSLAGNIR		
RÚMMYND, TENINGAR		
ÖRA BALDURSSON VFI		
BIRGIR GUDMUNDSSON MFI		
MÁL	REKNI	DRÖG
1:50	ÖB	Björn
ÞÆG.	TEIKN	HR
16. '74	189	5.106