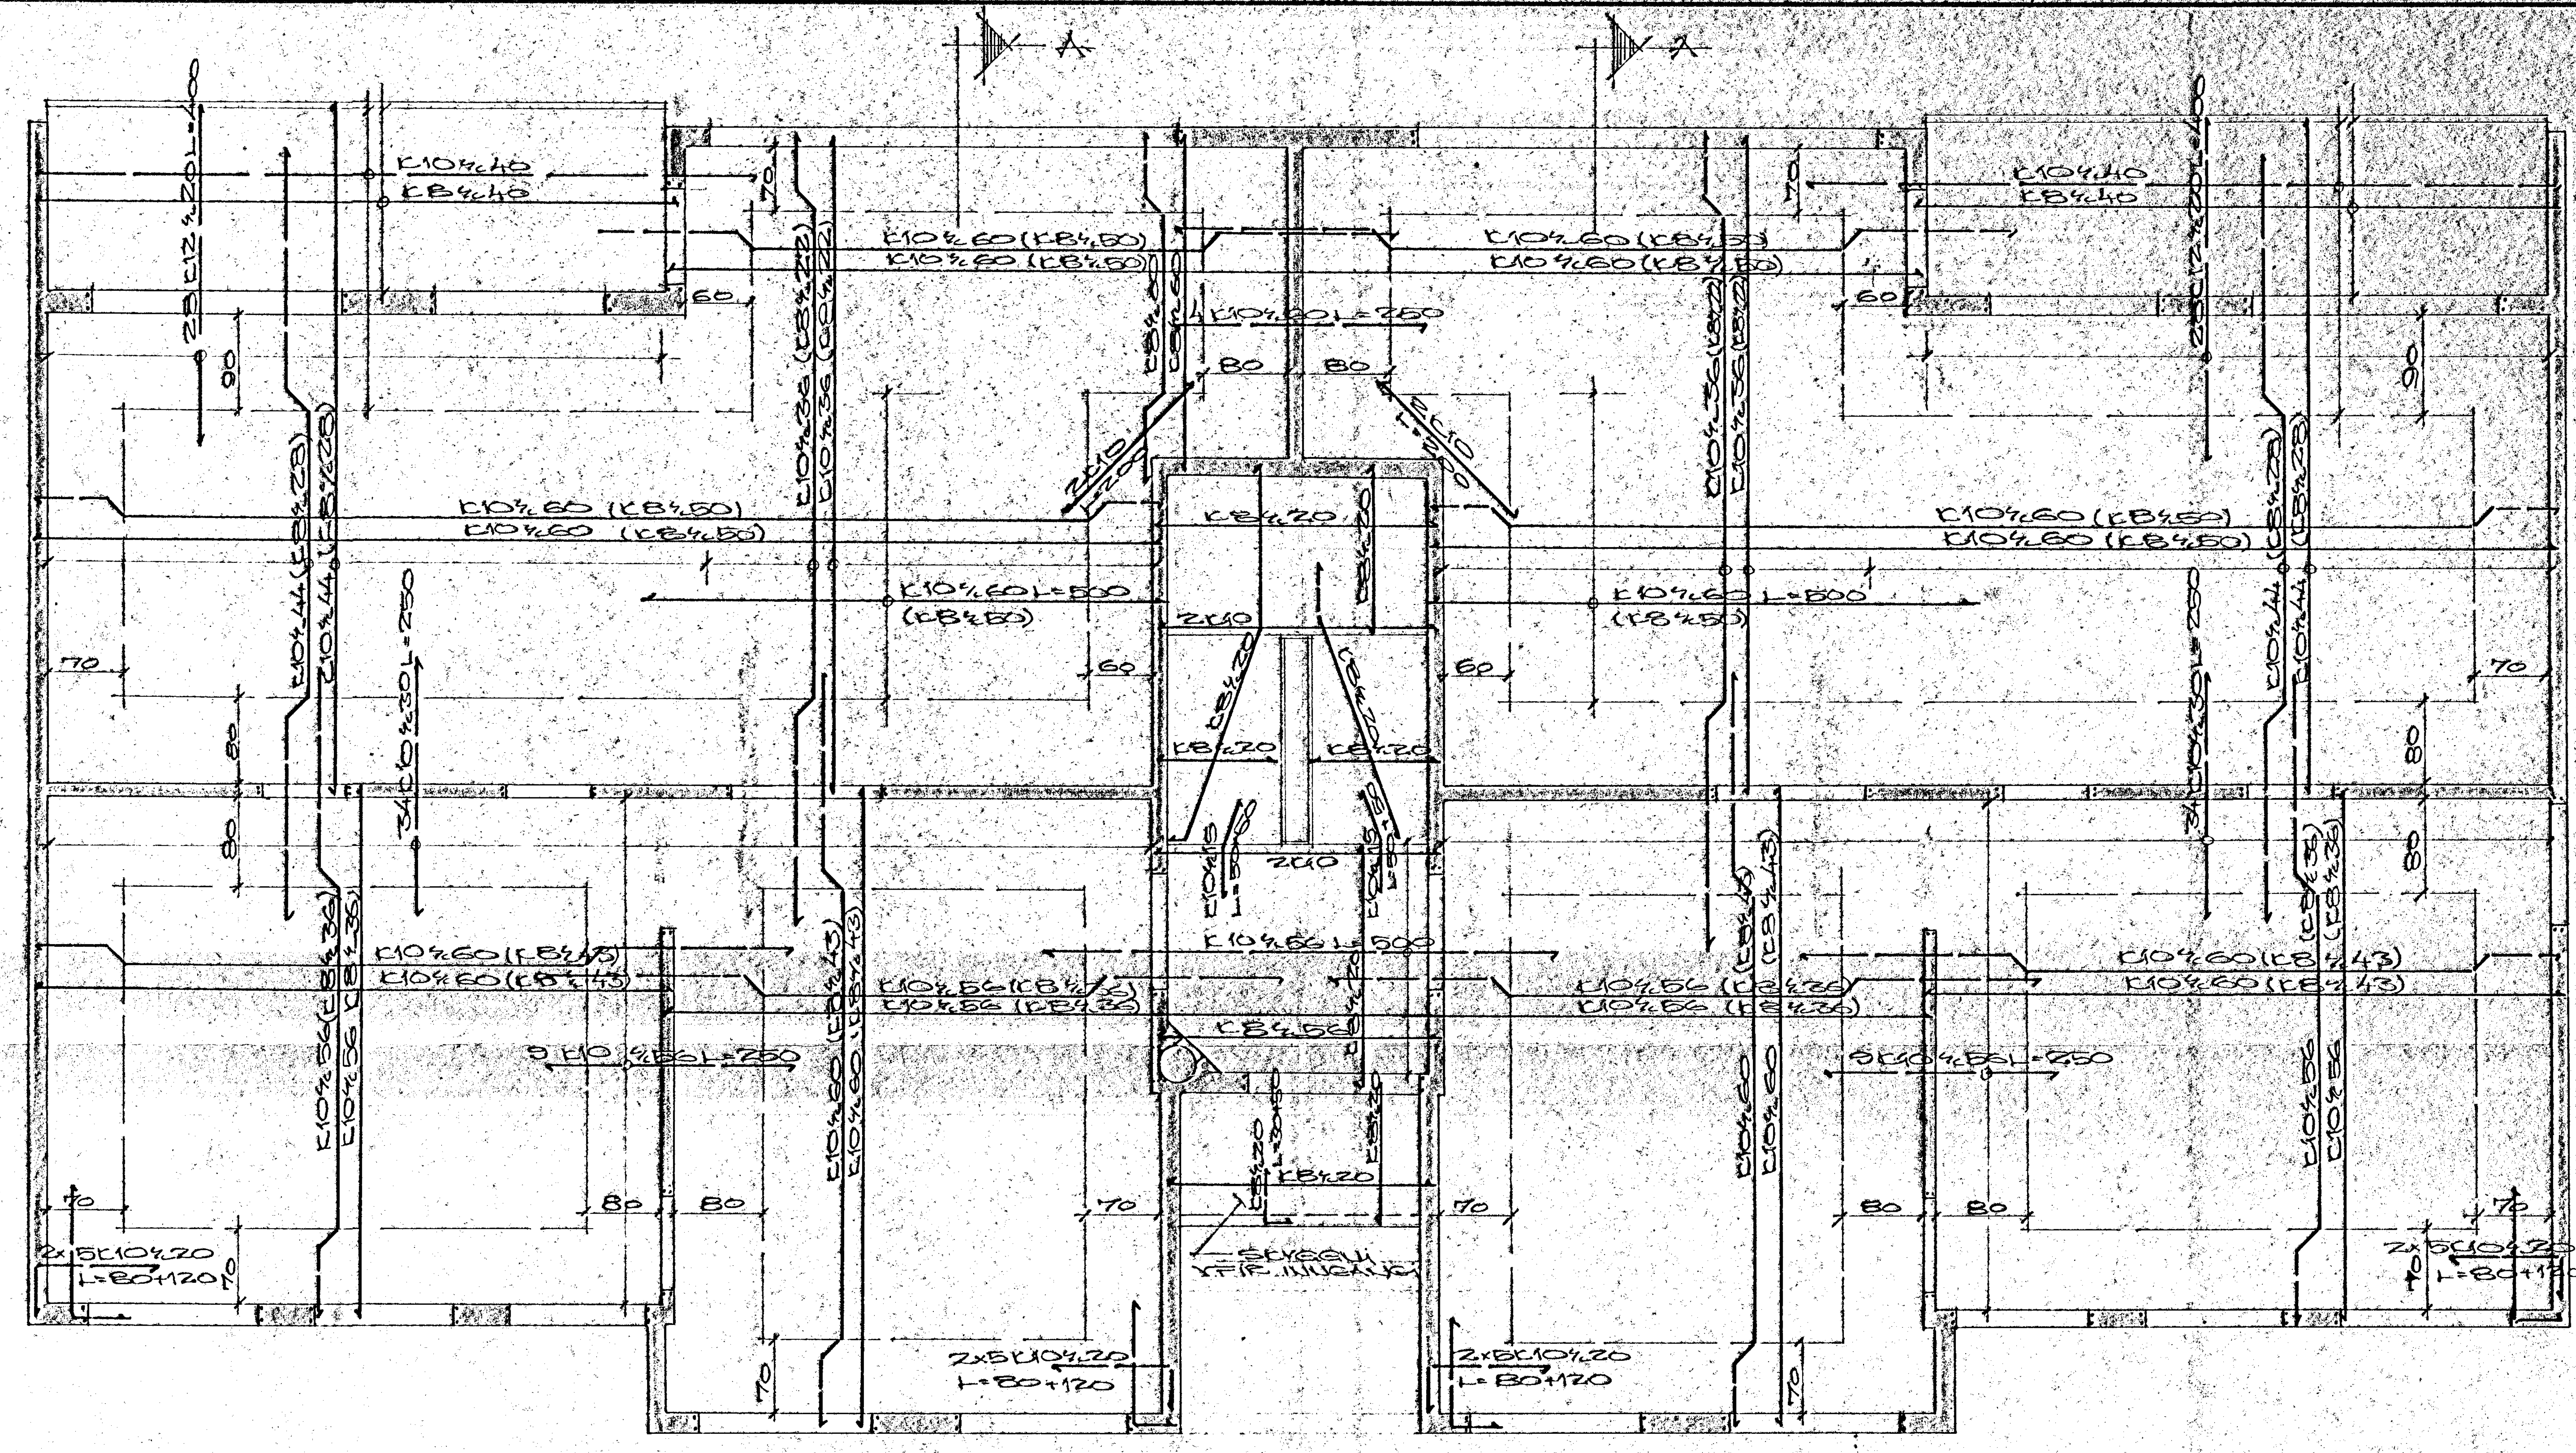
A
A
K10%40
K8%40
2ØK12%20 L=400
K10%60 (K8%50)
K10%60 (K8%50)
60
70
90
80
K10%60 L=500
(K8%50)
4 K10%20 L=250
80
80
2K10 L=200
K8%20
240
K10%44 (K8%28)
K10%44 (K8%28)
34 K10%30 L=250
K10%36 (K8%22)
K10%36 (K8%22)
K10%60 (K8%43)
K10%60 (K8%43)
K10%56 (K8%36)
K10%56 (K8%36)
K10%56 L=500
K8%56
9 K10%56 L=250
K10%56 (K8%36)
K10%56 (K8%36)
K10%60 (K8%43)
K10%60 (K8%43)
K10%60
K10%15 L=300
K8%20
STEYPUSKIL YFIR INNGANGI
2×5K10%20
L=80+120
70

SKÝRINGAR SJÁ BLAÐ NR. 2
SNIÐ A, SNIÐ Í STIGA, SVALIR
OG STEYPUSKIL SJÁ BLAÐ NR. 3

| BR. | DAGS. | BREYTING |
|---|---|---|
| | | |
| | | |
| | | |
| | | |

BREIÐVANGUR 2
HAFNARFIRÐI
PLATA YFIR 1-3 HÆÐ

VERKFRÆÐISTOFA ÁRMÚLA 1
REYKJAVÍK – SÍMI 83844

| | |
|---|---|
| HANNAÐ S.O. | KVARÐI 1:50 |
| TEIKNAÐ S.O.+H.T. | DAGS. 23-5-74 |
| YFIRFARIÐ | NR. 8'74 · BL. 4 AF. 6 |