


Öll mál eru gefin upp í cm.  
 frá fullkrængnu gólfi.  
 Hæð rofa sé 100 cm.  
 Hæð tengla við rofa  
 sé í sömu hæð og rafinn.  
 Hæð tengla sé 13 cm nema  
 eldhúsi, geymslum og þvottah.  
 þar 105 cm.  
 Hæð tengla fyrir símu og  
 sjónvarp sé 18 cm.  
 Hæð dyrasíma 130 cm.  
 Hæð veggljósu 155 cm.  
 pípur séu 3/8 og vir 3x 1,5"  
 Hálstraumur tengla og rofa sé 10A

Húsvéita nr. 1633 Teikning nr. 1516  
 Samþykkt þ. 7.6. 1974  
 f.h. RAFVEITU HAFNARFJARDAR  
 Björn Jónsson  
 Eftirlitshöfundur  
 sé gætið.

Anték samþykkt 7.16. 1974  
 f.h. RAFVEITU HAFNARFJARDAR  
 Þorbjörn Þorsteinsson

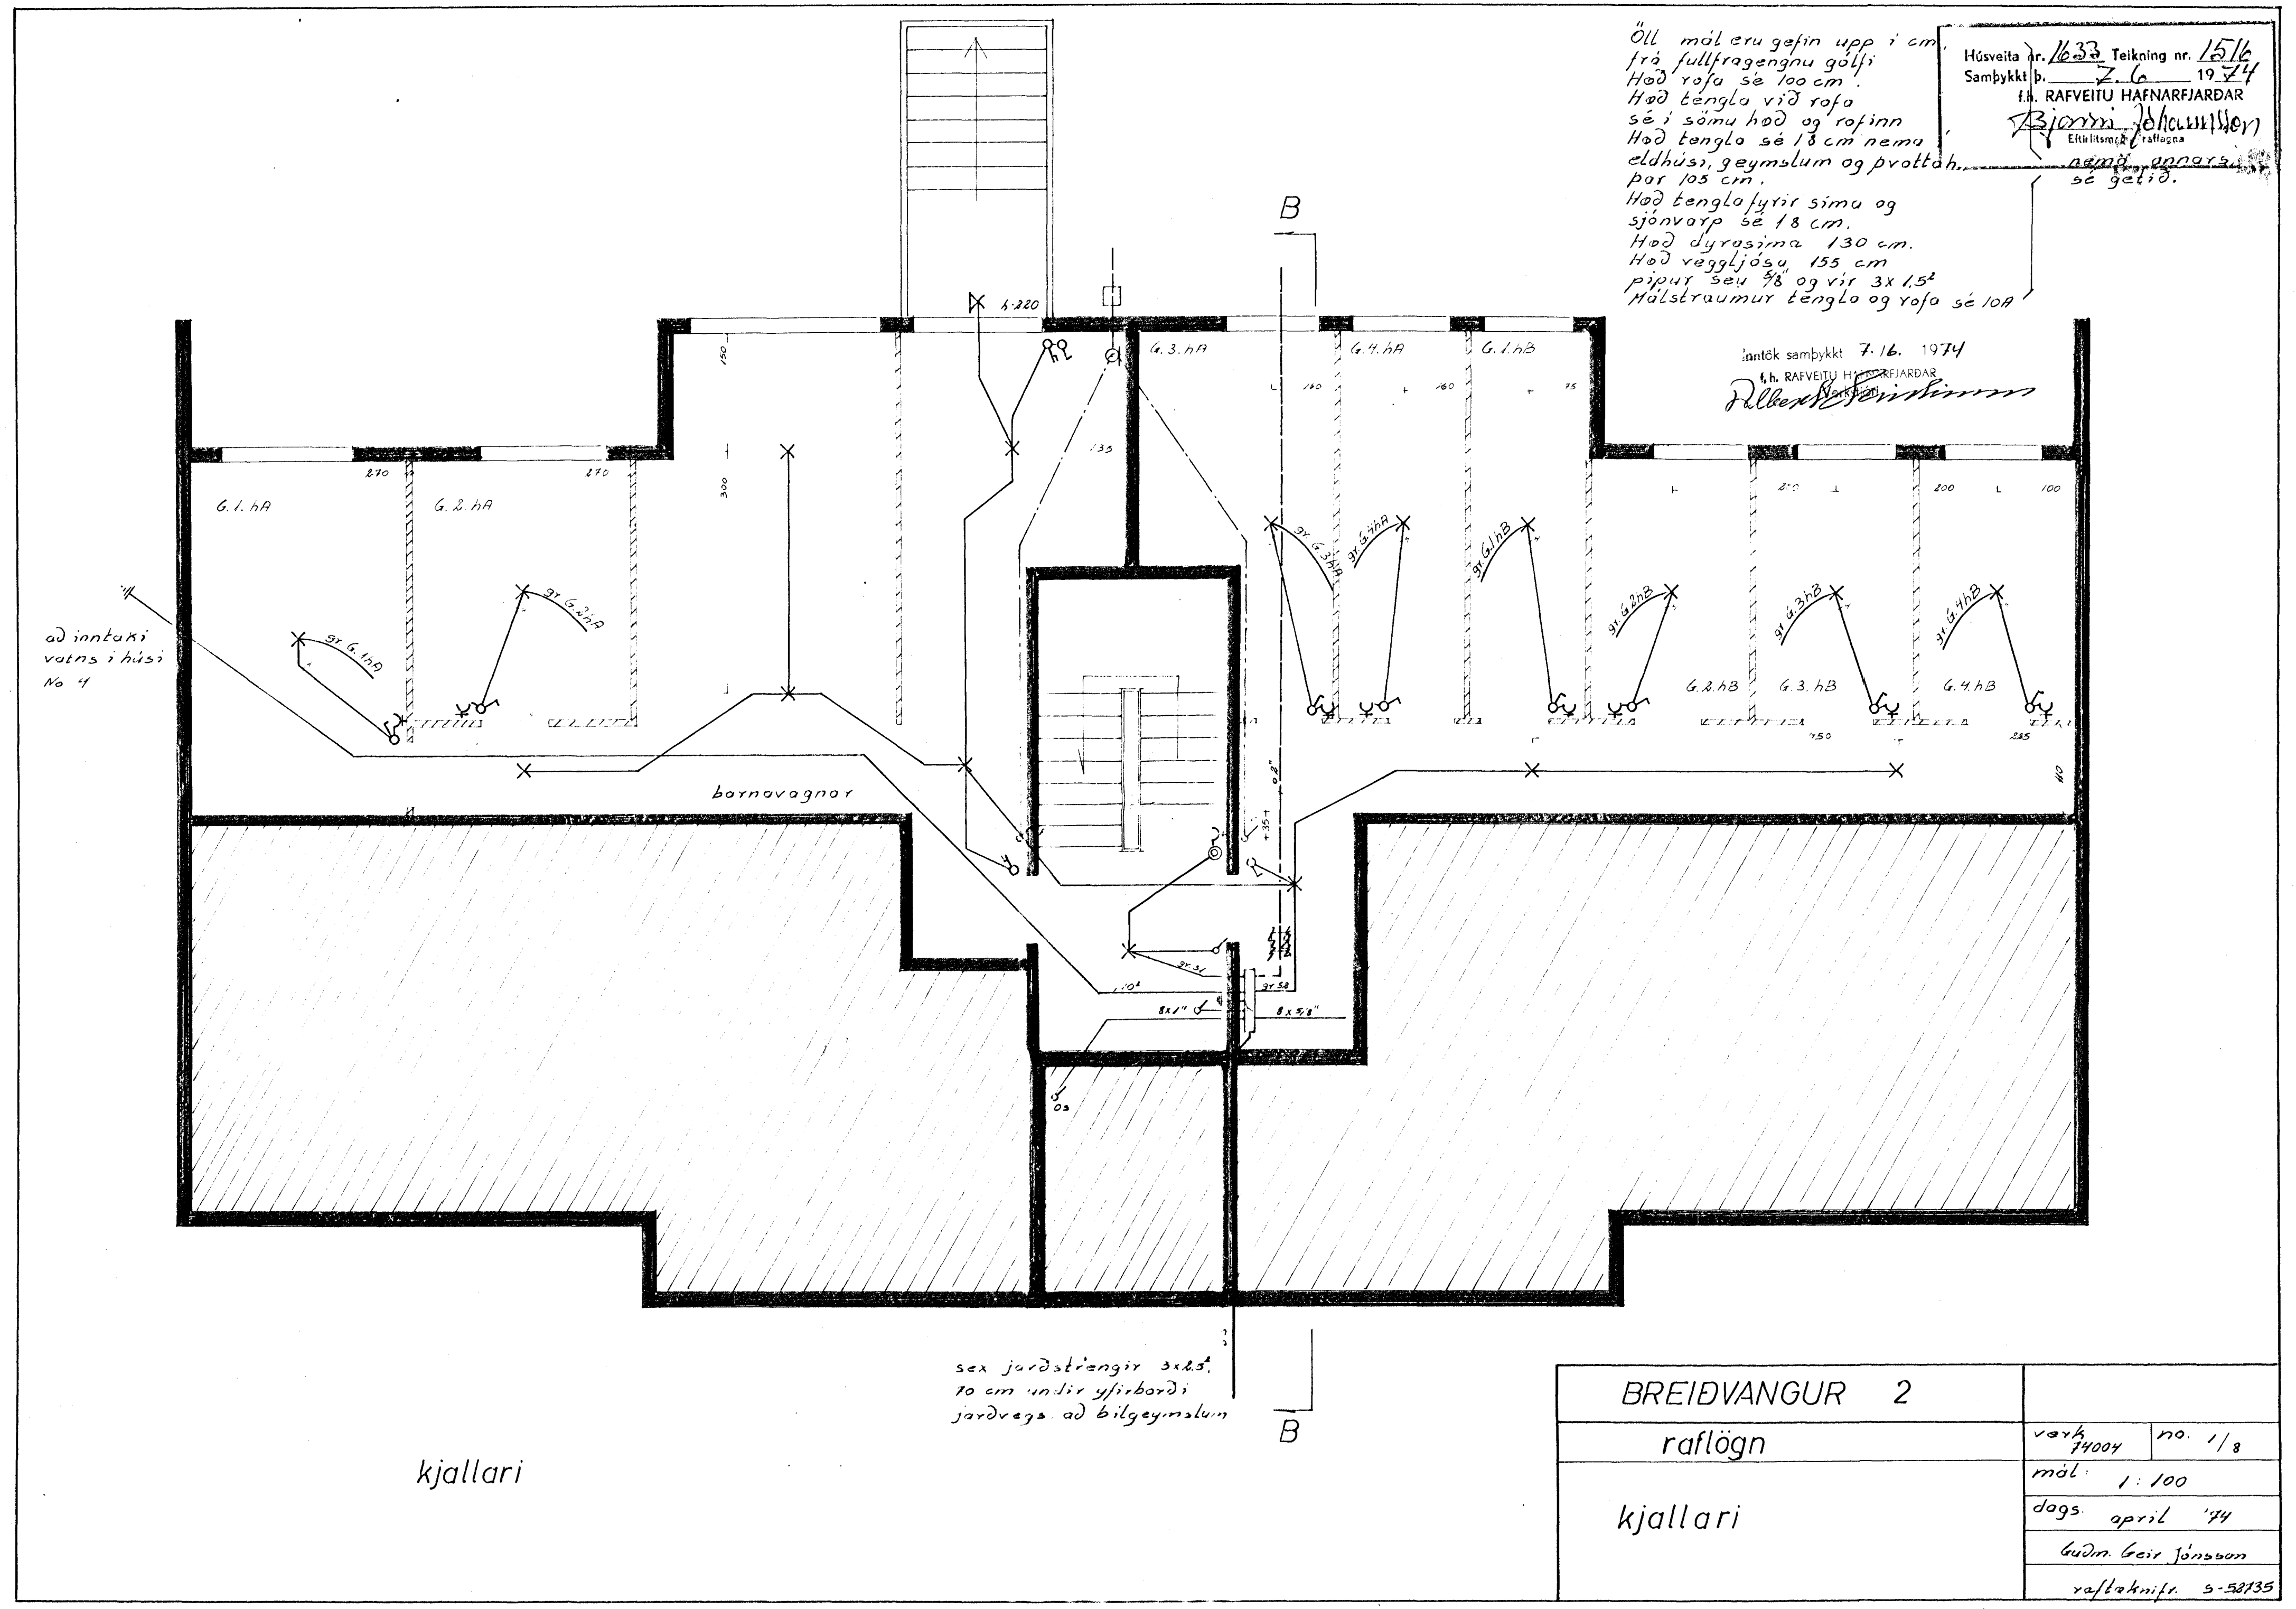

BREIDVANGUR 2		
raflögn	verk 74004	no. 1/3
kjallari	mál: 1:100	
	dags. apríl '74	
	Guðm. Geir Jónsson	
	raflaknifr. 5-58135	