


einlinumyndir 2,3 og 4 hæðar eru eins og einlinumynd 1 hæðar.

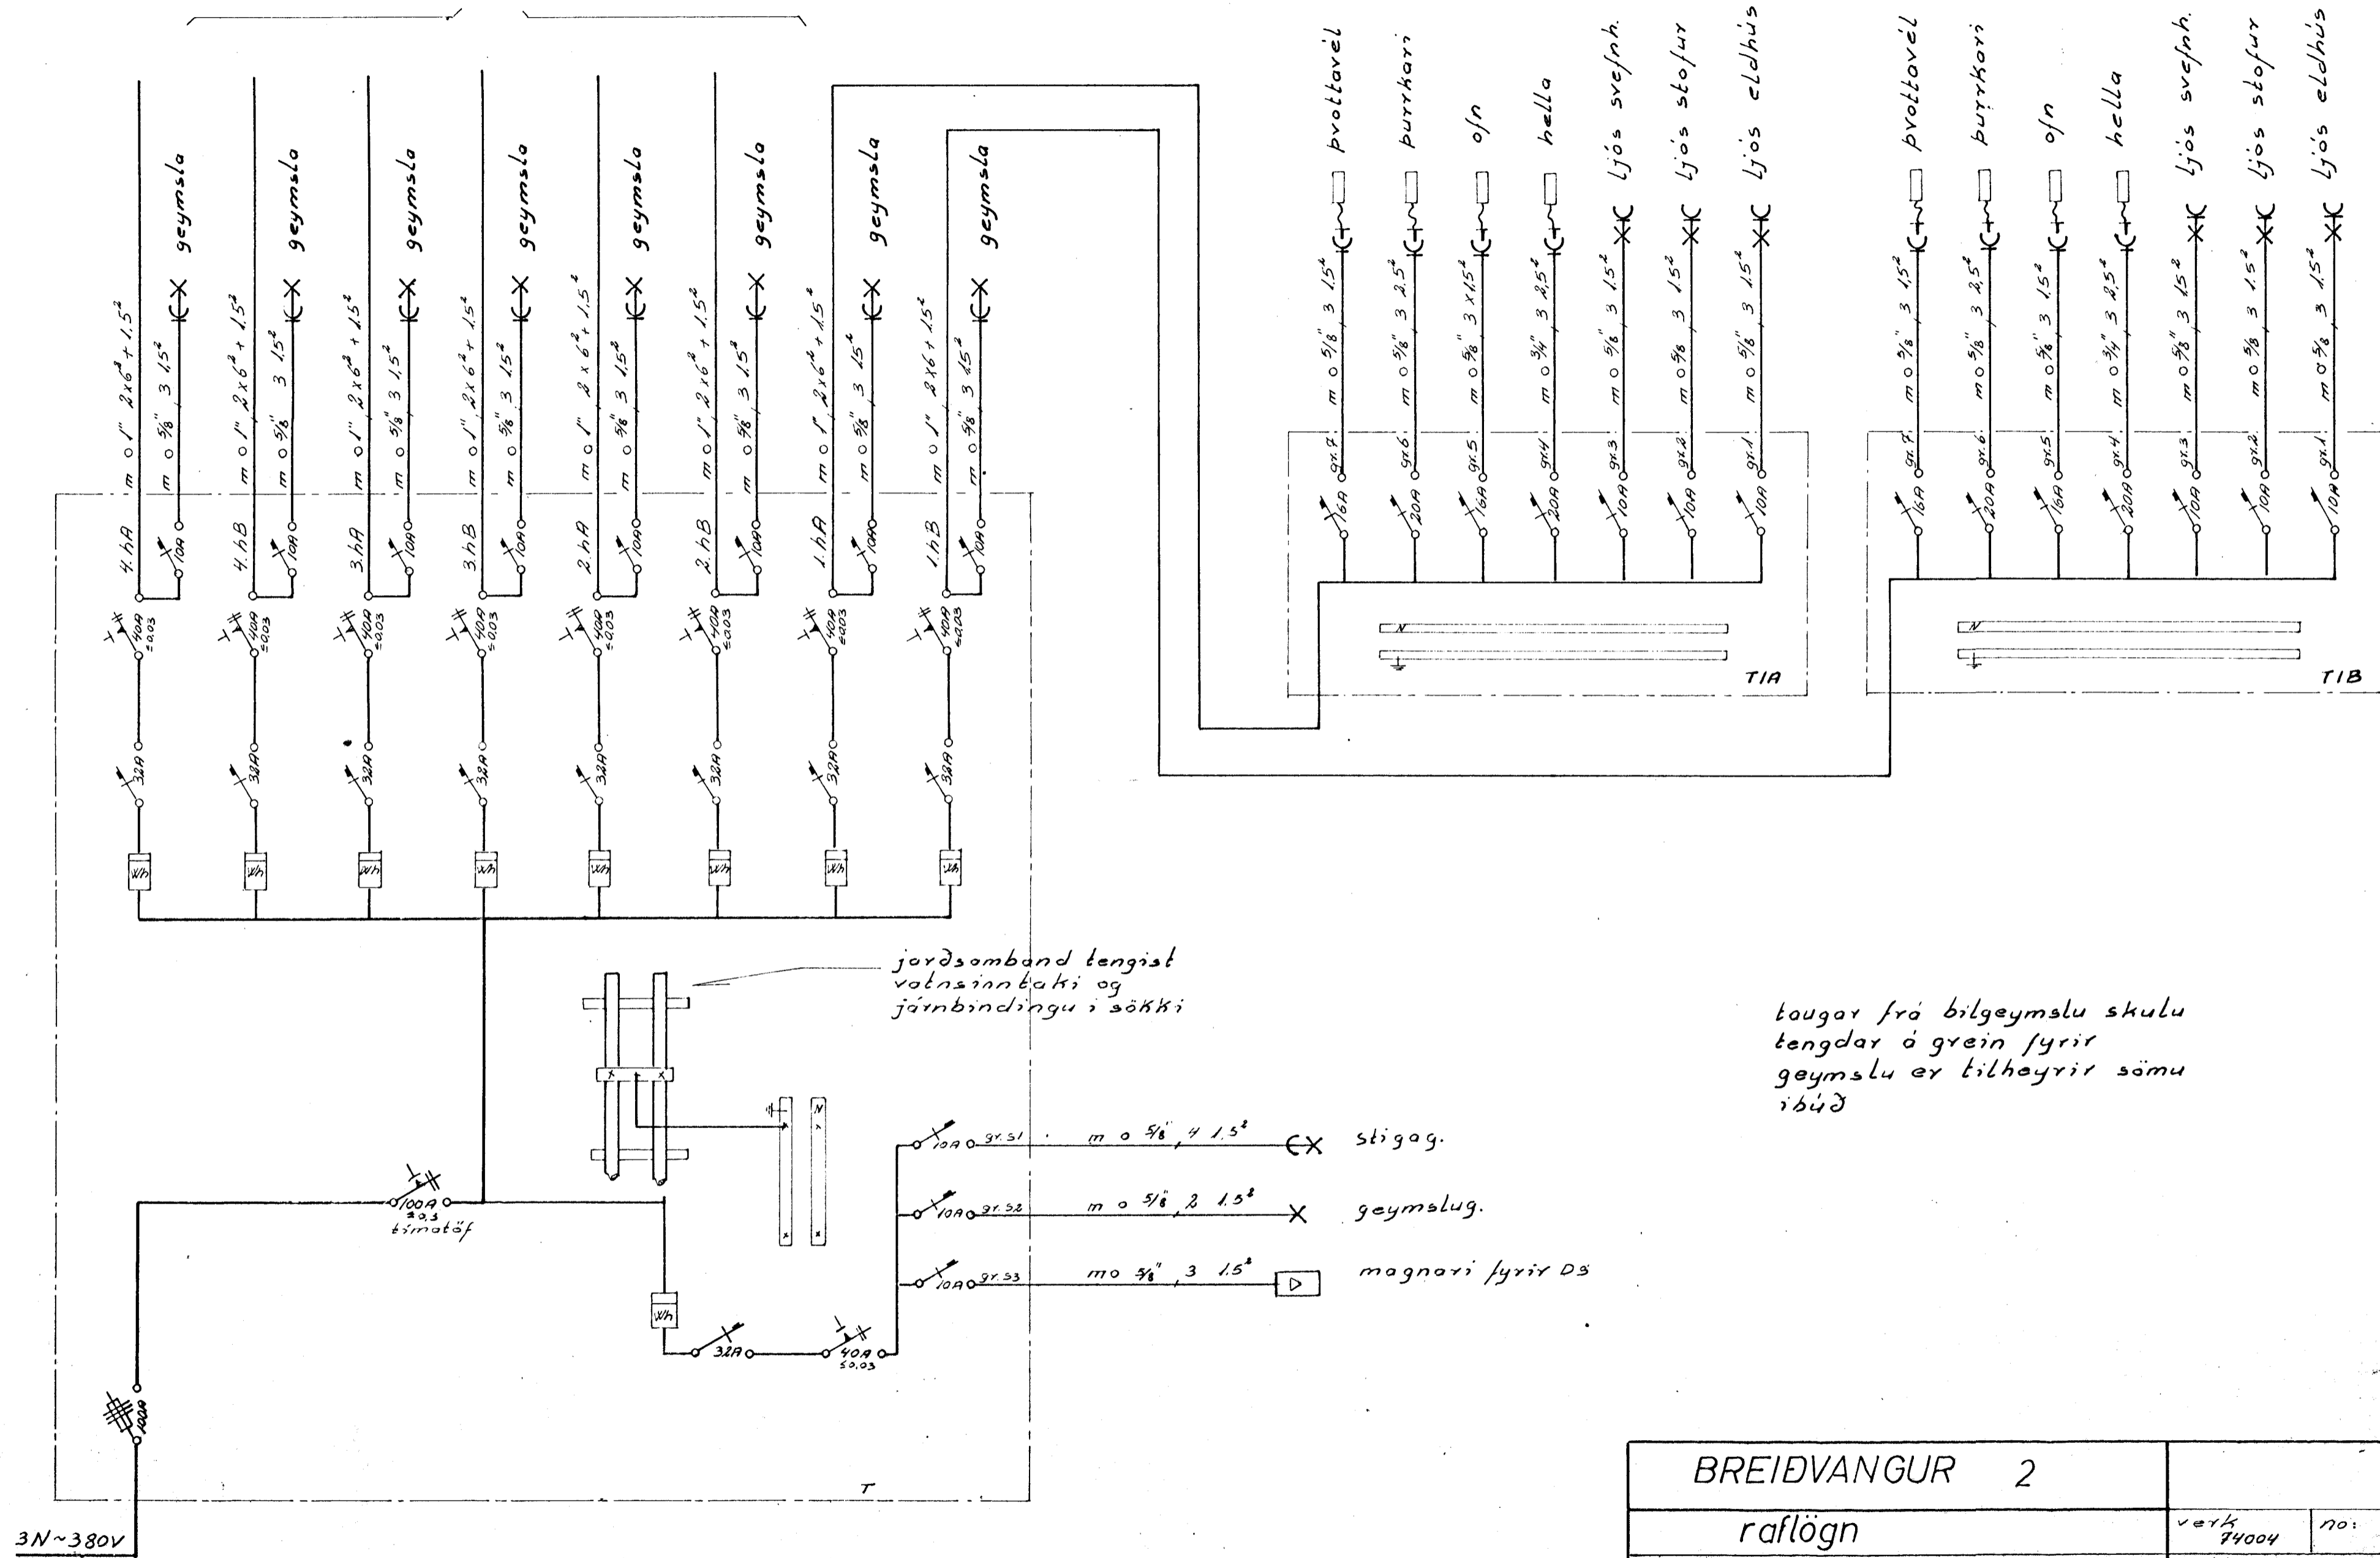

taugar frá bilgeymslu skulu tengdar á grein fyrir geymslu er tilheyrir sömu íbúð

einlinumynd

BREIDVANGUR 2			
raflögn		verk 74004	no: 8/8
einlinumynd		mál: 1:100	
		dags. apríl 74	
Guðm. Guðm. Jónsson			