


Samþykkt á fundi bygginga-  
nefndar nr. 241/4 1974  
BYGGINGAÞULLTRÖÐIN  
Í HAFNARFIRÐI  
*F. Sigurðsson*

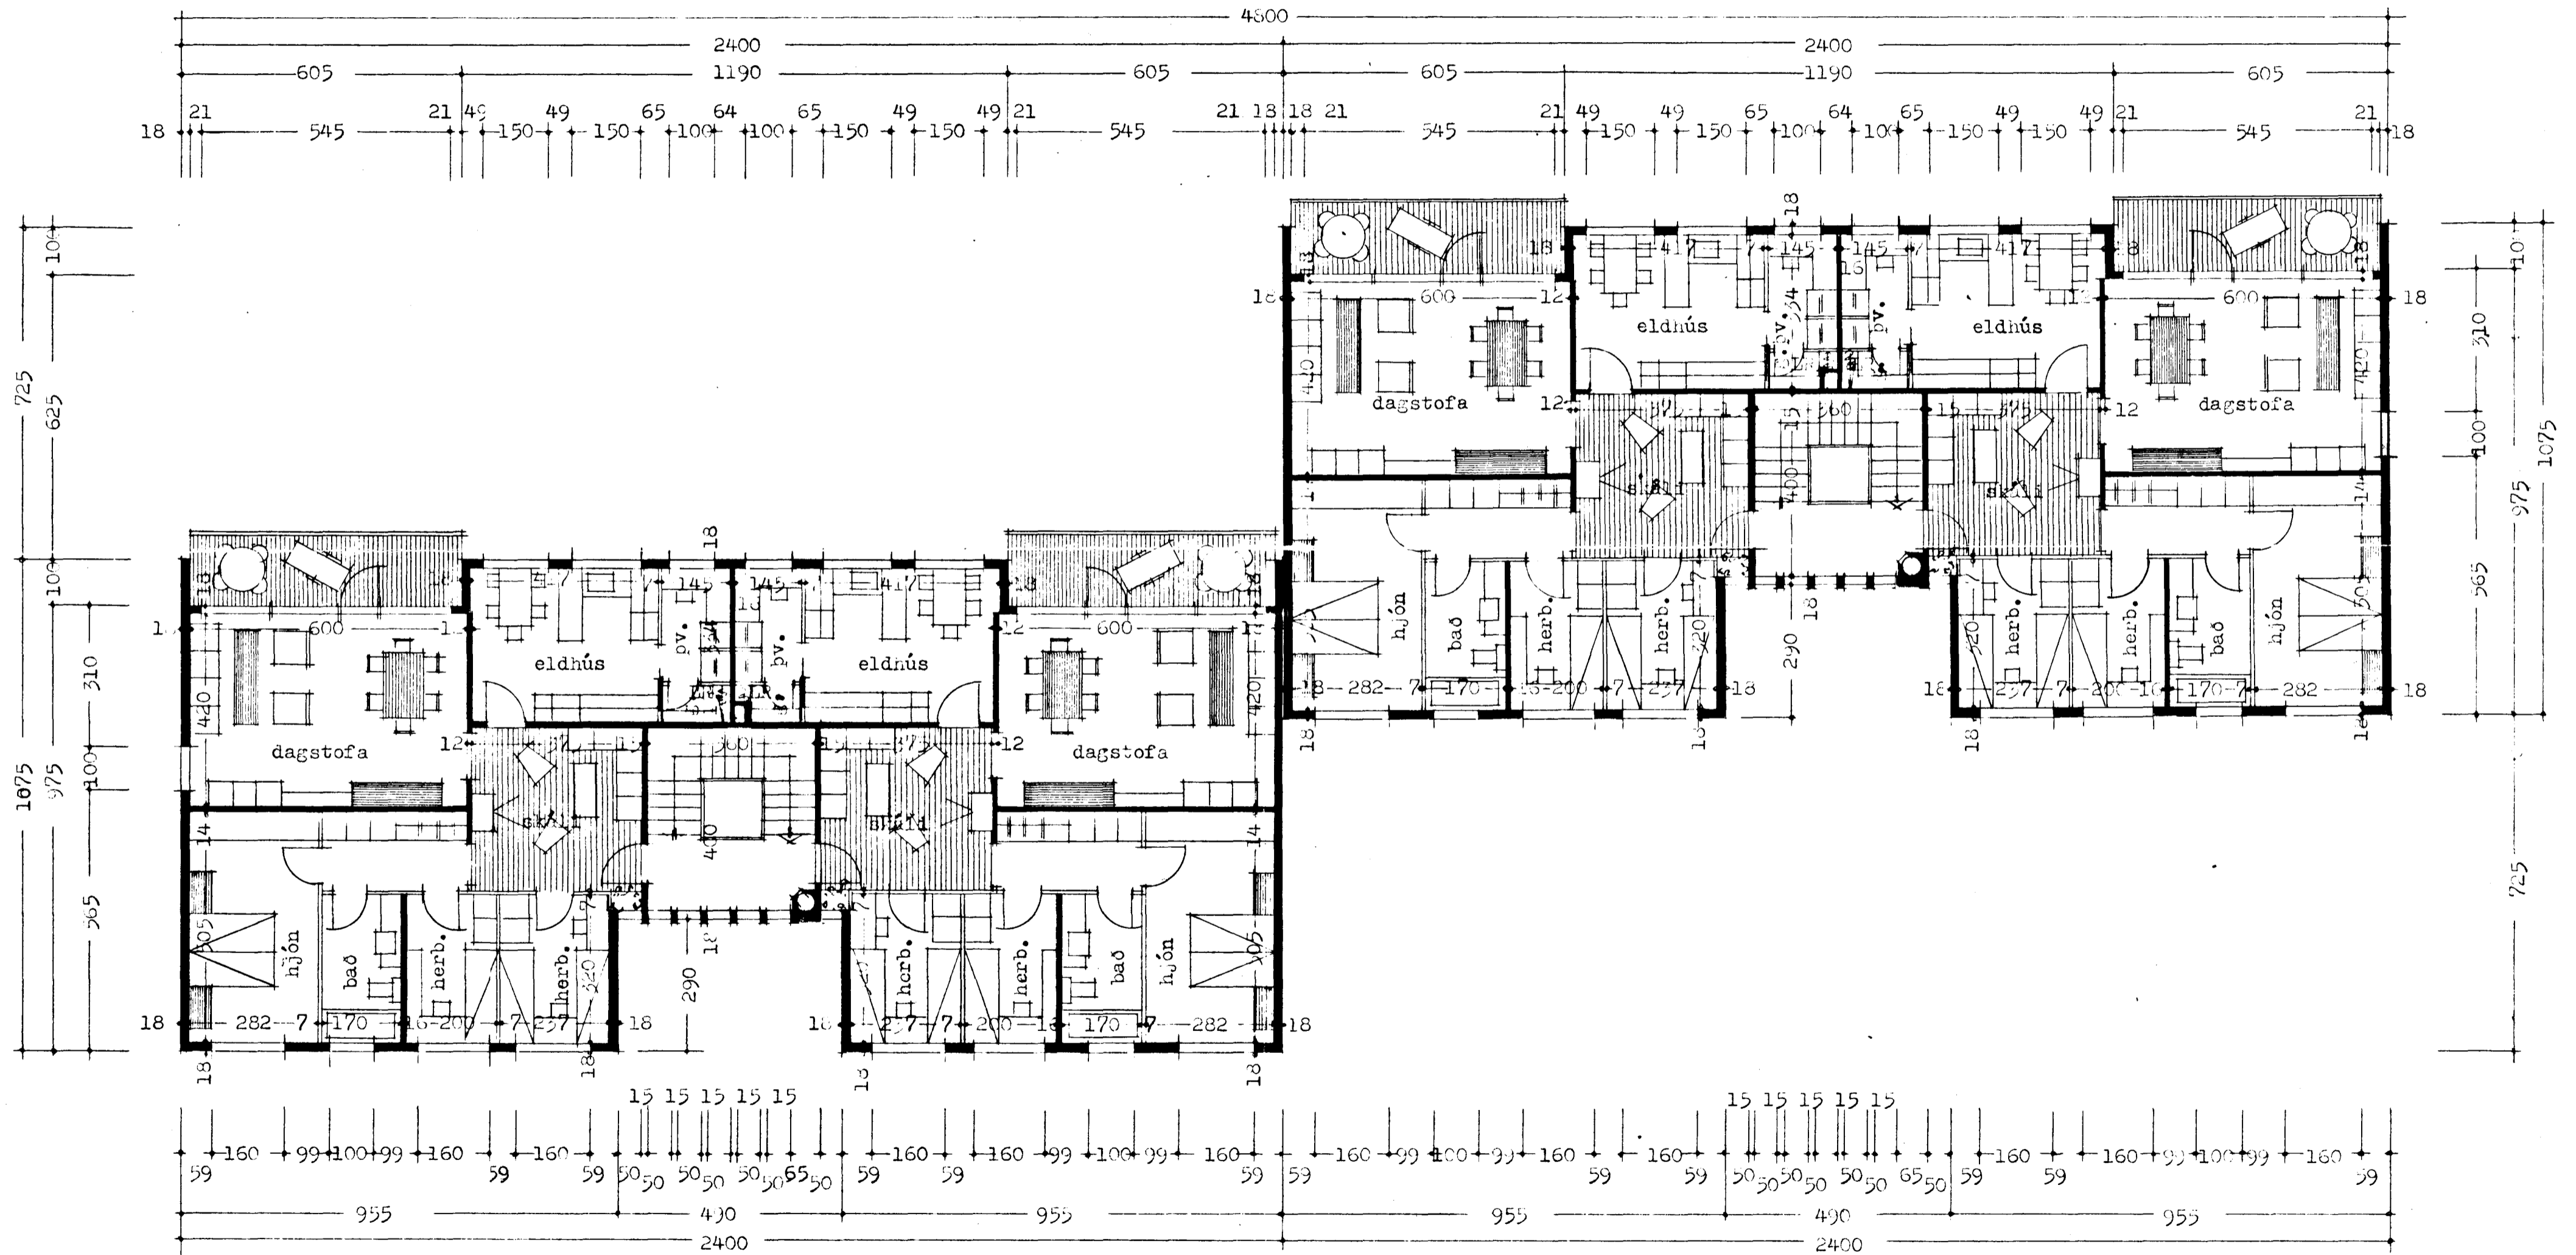

grunnmynd 2,3, og 4 hæð

Reykjavík í apríl 1974

*Þjartan Sveinsson*