BREIÐVANGUR NR. 30-32 HAFNARFIRÐI M. 1:100

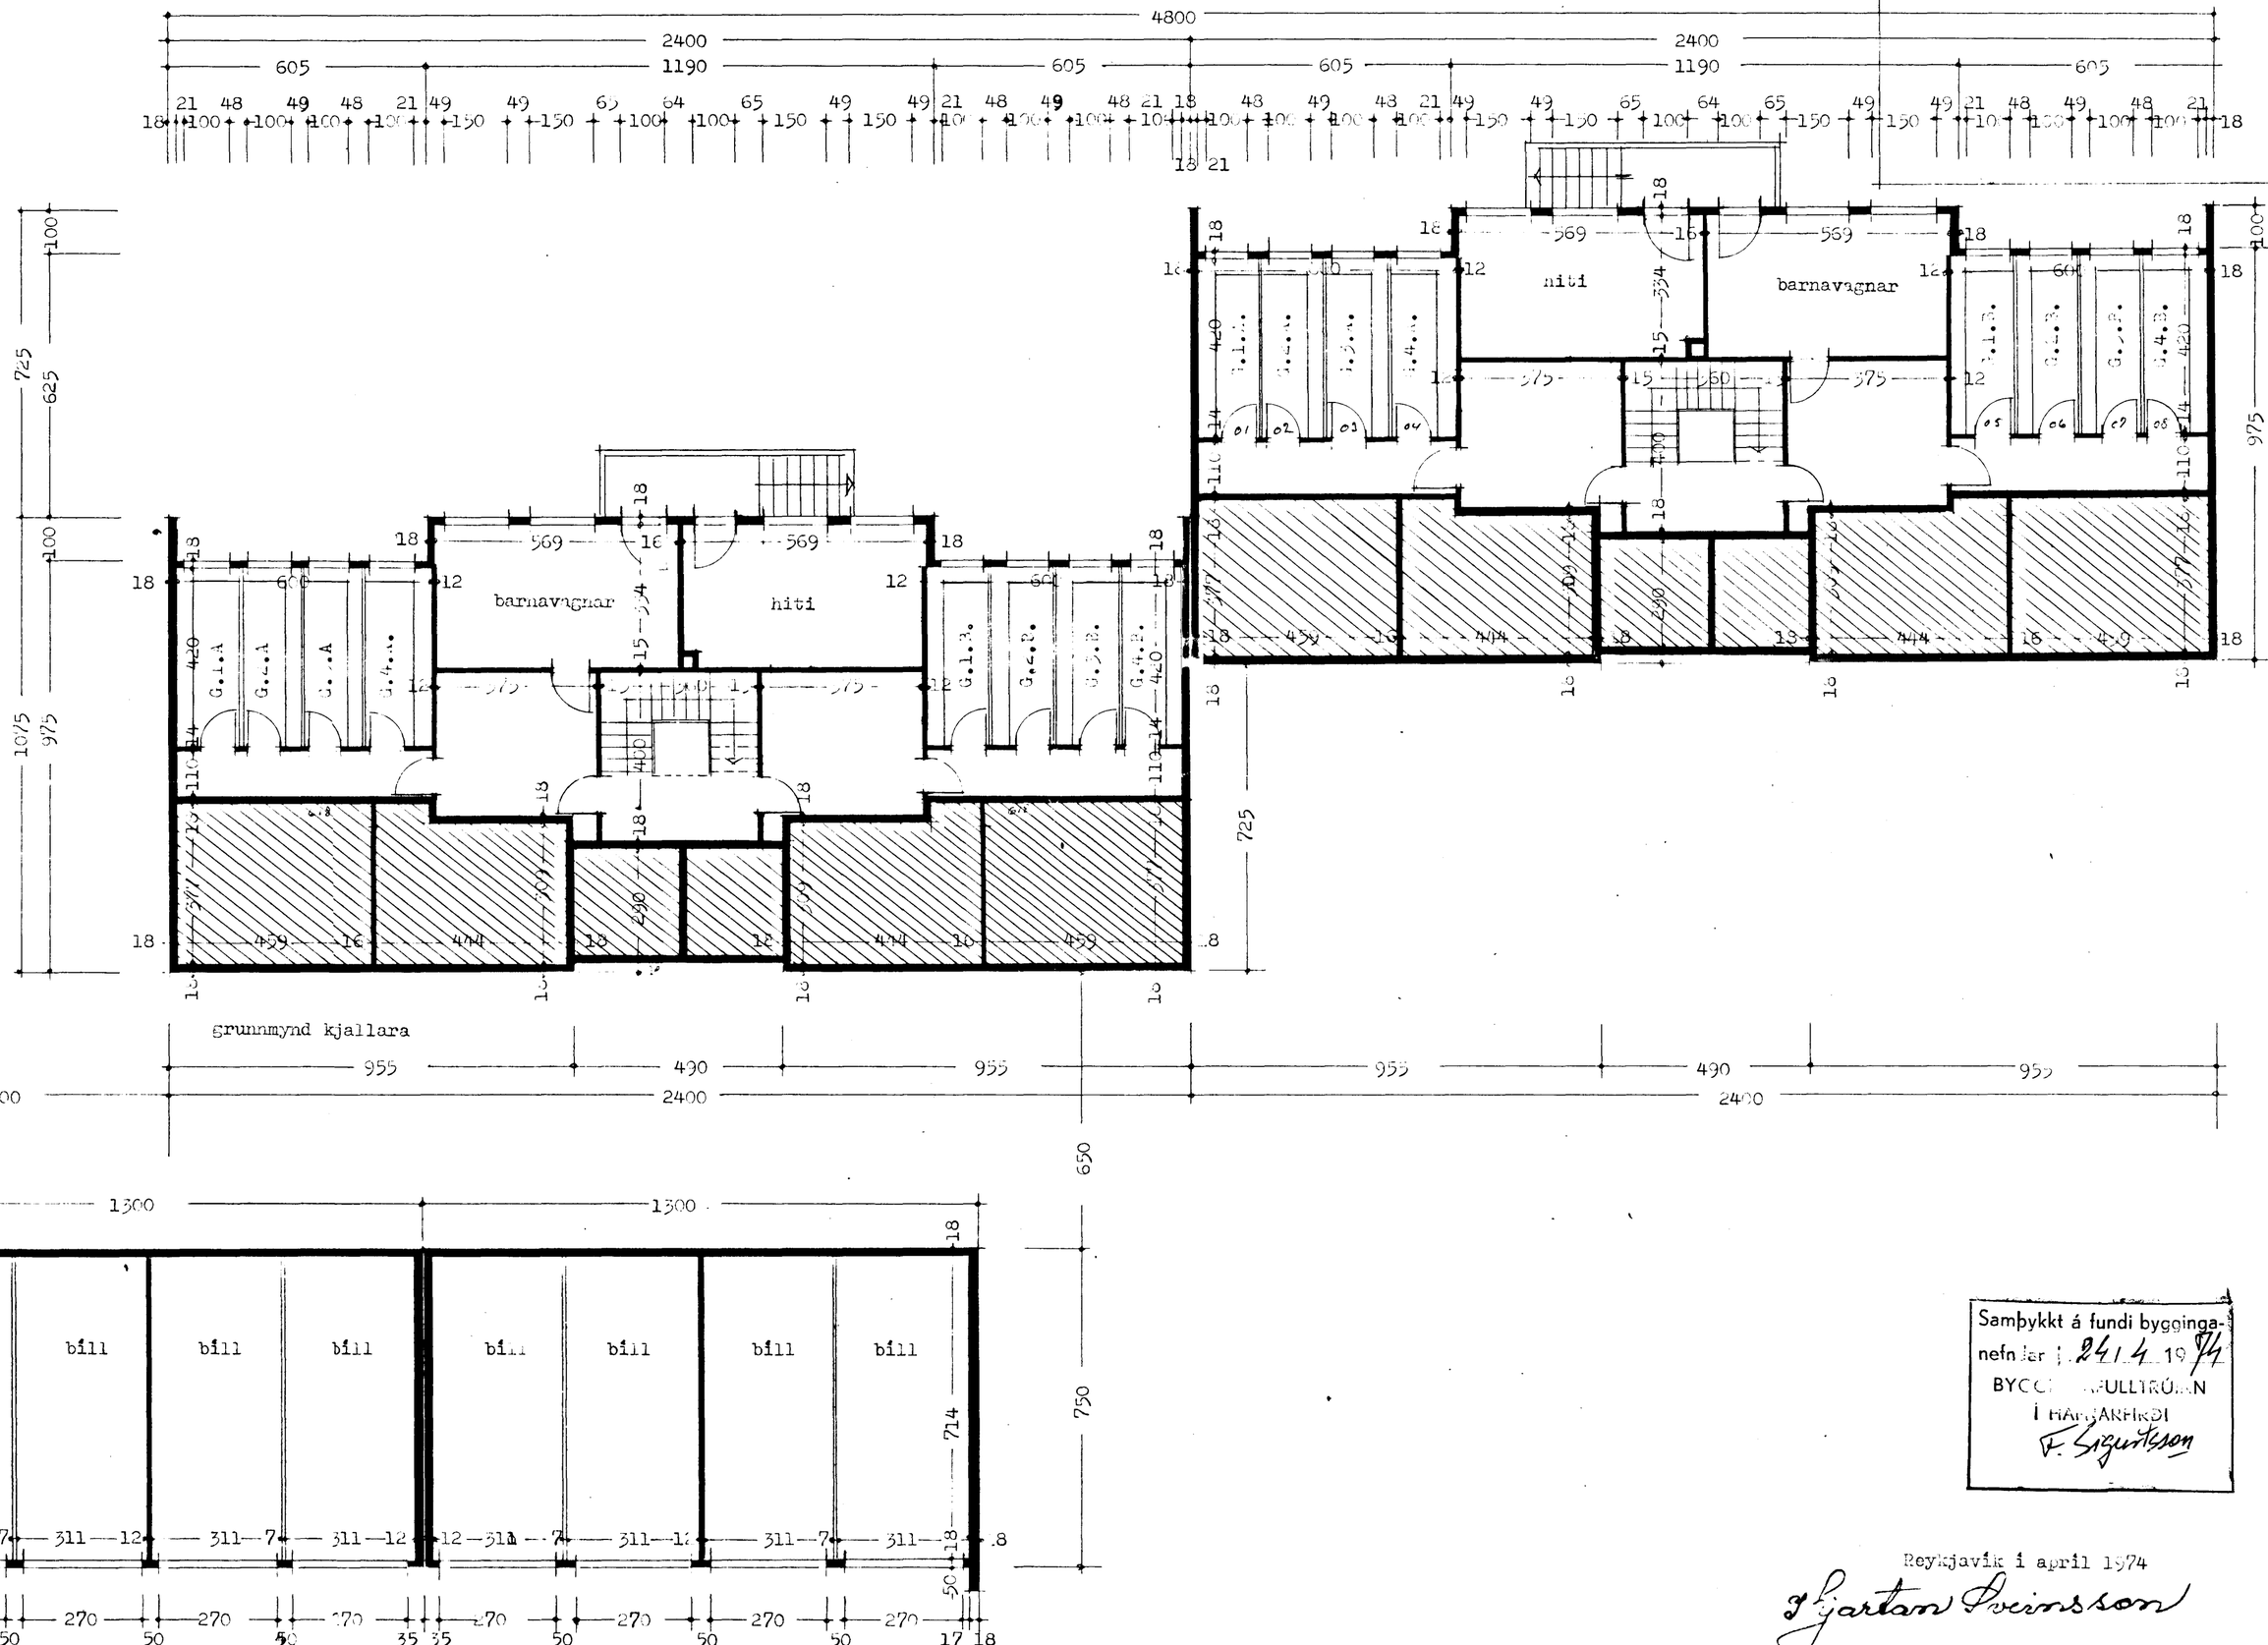

Samþykkt á fundi byggingafulltrúans í Hafnarfirði 24/4 1974
F. Sigurðsson

Reykjavík í apríl 1974
Sigurður Sveinsson