



SNID A 1:20

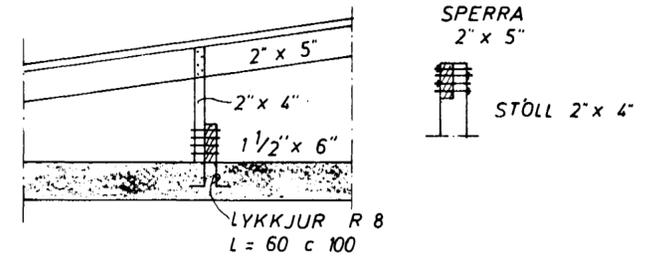


SNID B 1:20

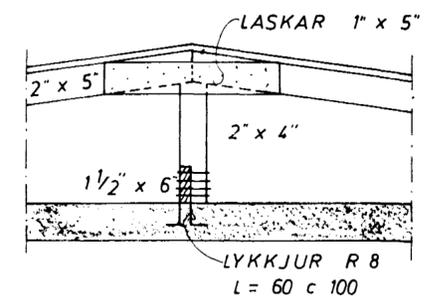


SNID C 1:20


UM FRAGANG A  
TENGINGUM ÞAKA  
SJA FYRIRMÆLI KJ.SV.

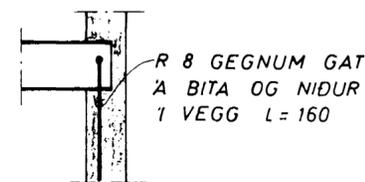

SNID E 1:20

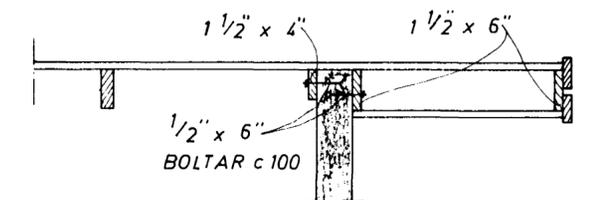

SNID D 1:20

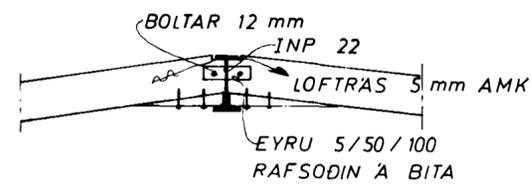

SNID F 1:20

**SKÝRINGAR:**

SPERRUR OG STÖLA SEM LIGGJA  
Á EÐA AD STEYPU SKAL RJÖÐA  
MEÐ FUAVARNAREFNI.  
ALLUR SAUMUR- I ÞAKI SKAL VERA  
ZINKHÚÐADUR.

STÖLA SKAL SETJA Á VÍXL,  
SINN HVORU MEGIN AD SPERRU.



BREIÐVANGUR 31	MÆLIKVARÐI 1:50 1:20	VERK 7312	TEIKN NR 3
ÞAK	Hannað: JSB Teiknað: JSB	Yfirfarið: Samb: JSB	DAGS AGUST '73
JÓHANN GUNNAR BERGPÓRSSON KÖLDUKINN 9 - HAFNARFIRÐI - Sími 52895	VERKFR MVFI	BREYTT	