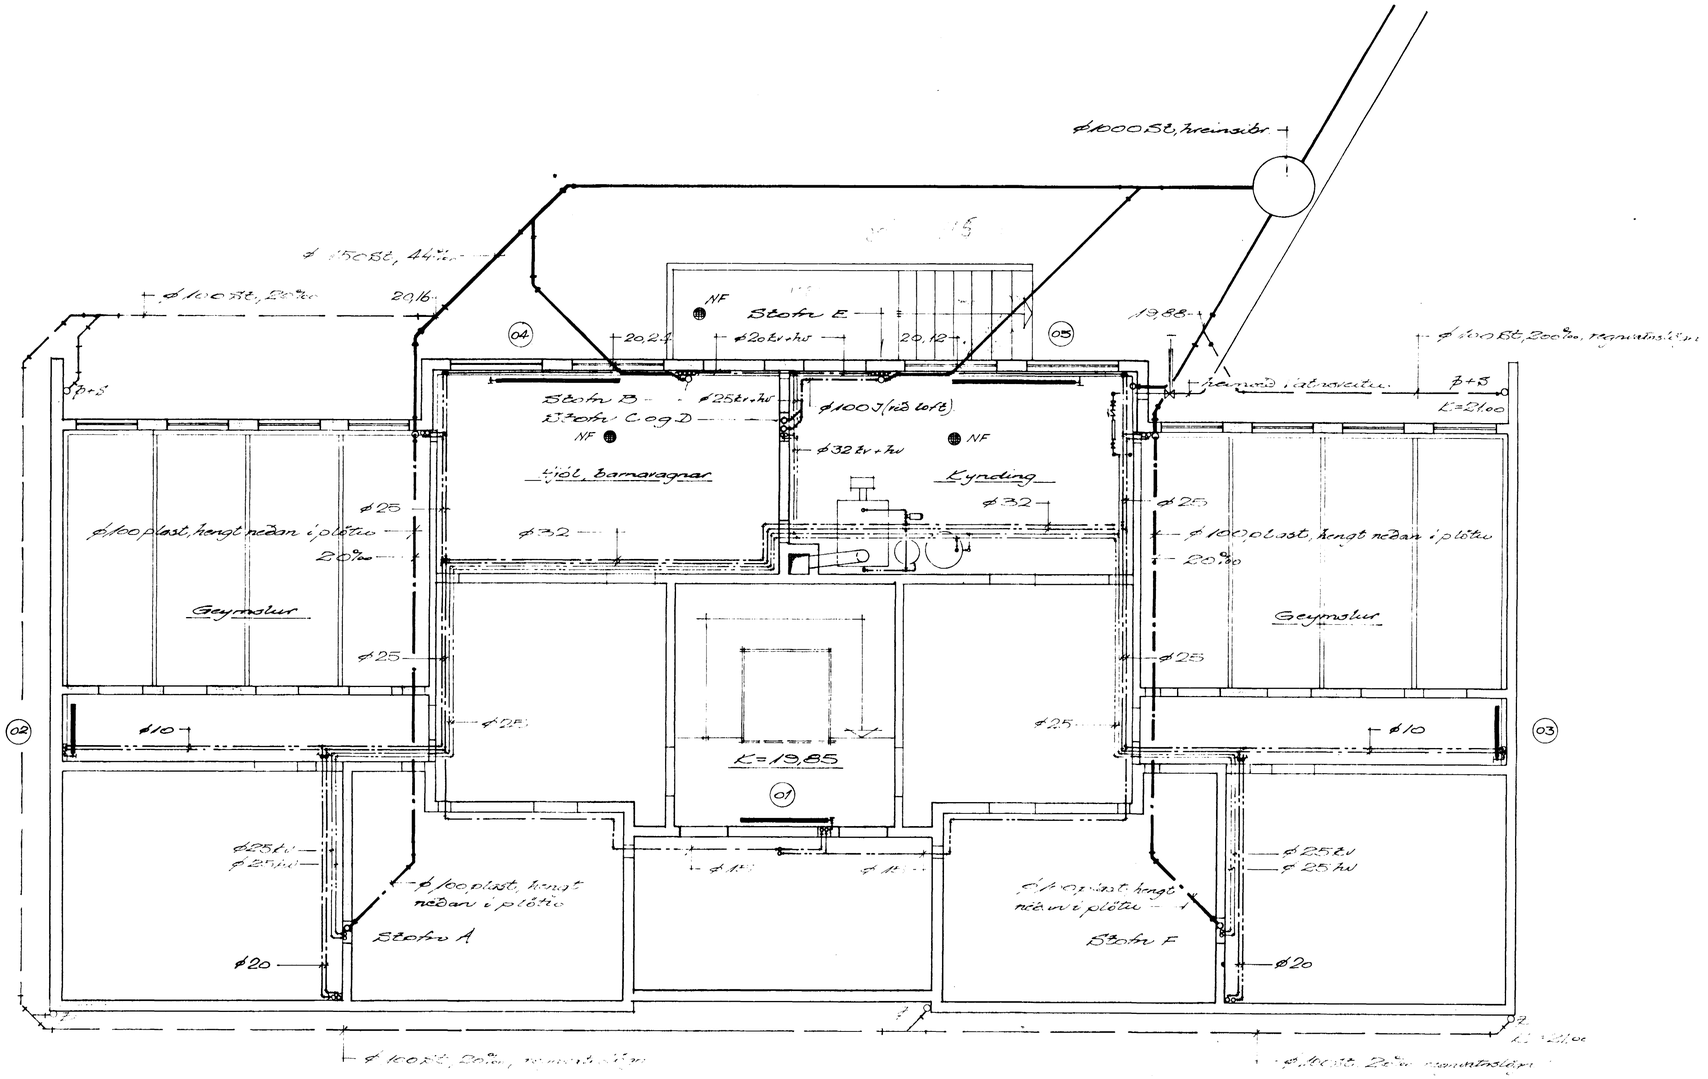

2	[illegible]	[illegible]	BREIÐVANGUR 32 HAFNARFIRÐI Grunnmynd kjallara Hitalögn, Neyzluvatnslögn, Frárennslislögn.
1	28/10/74	Lagnir [illegible]	
BR.	DAGS.	BREYTING	
VERKFRÆÐISTOFA ÁRMÚLA 1 REYKJAVÍK – SÍMI 83844			HANNAÐ / KVARÐI [illegible]
			TEIKNAÐ [illegible] / DAGS. Maí '74
			YFIRFARIÐ / NR. 7417 BL. AF. 3