

Ofnastri

2 hæð

nr	gerð	hæð	lengd	þenging
201	P2	590	1360	φ10 CD
202	P	500	960	φ10 AB
203	P	590	1120	φ10 CD
204	P	590	1600	φ10 CD
205	P	590	1600	φ10 CD
206	P	590	1120	φ10 CD
207	P	500	960	φ10 CD
208	P2	590	1360	φ10 CD
209	P3	440	2560	φ10 AD
210	P3	440	880	φ10 CD
211	P2	590	1200	φ10 CD
212	P	500	640	φ10 CD
213	P	500	640	φ10 CD
214	P2	590	1200	φ10 CD
215	P3	440	880	φ10 AB
216	P3	440	2560	φ10 BC


3 hæð

nr	gerð	hæð	lengd	þenging
301	P2	590	1360	φ10 CD
302	P	500	960	φ10 AB
303	P	590	1120	φ10 CD
304	P	590	1600	φ10 CD
305	P	590	1600	φ10 CD
306	P	590	1120	φ10 CD
307	P	500	960	φ10 CD
308	P2	590	1360	φ10 CD
309	P3	440	2560	φ10 AD
310	P3	440	880	φ10 CD
311	P2	590	1200	φ10 CD
312	P	500	640	φ10 CD
313	P	500	640	φ10 CD
314	P2	590	1200	φ10 CD
315	P3	440	880	φ10 AB
316	P3	440	2560	φ10 BC

4 hæð

nr	gerð	hæð	lengd	þenging
401	P3	590	1280	φ10 CD
402	P	590	1040	φ10 AB
403	P	590	1440	φ10 BC
404	P2	590	1200	φ10 BC
405	P2	590	1200	φ10 BC
406	P	590	1440	φ10 BC
407	P	590	1040	φ10 BC
408	P3	590	1280	φ10 BC
409	P4	440	2560	φ10 AD
410	P4	440	880	φ10 CD
411	P2	590	1440	φ10 CD
412	P	500	960	φ10 CD
413	P	500	960	φ10 CD
414	P2	590	1440	φ10 CD
415	P4	440	880	φ10 AB
416	P4	440	2560	φ10 BC

Míðað er við að ofnar séu af gerðinni PANEL.
 $\Delta t = 40^\circ C$.
 Þé um aðra ofnagerð að ræða, endustöðvast ofnasterðir.

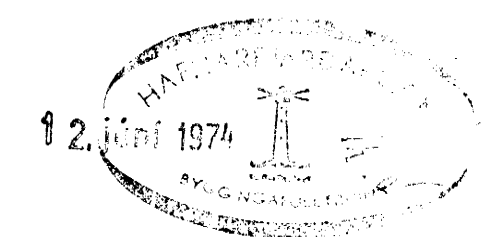

BREIÐVANGUR 32 HAFNARFJÉÐI. Grunnmynd 2-3-4. hæðar Hilabógr.	
BR	DAGS
BREYTING	
VERKFR. EÐISTOFA ÁRMÚLA I REKJAVÍK - 61078344 Sálfur Hilgason	HANNAÐ KVARDI 150 TEIKNAD <i>TH</i> DAGS Mál 74 YFIRFARÐ NR 4417 HL AF B