



GRUNNMYND 1:50

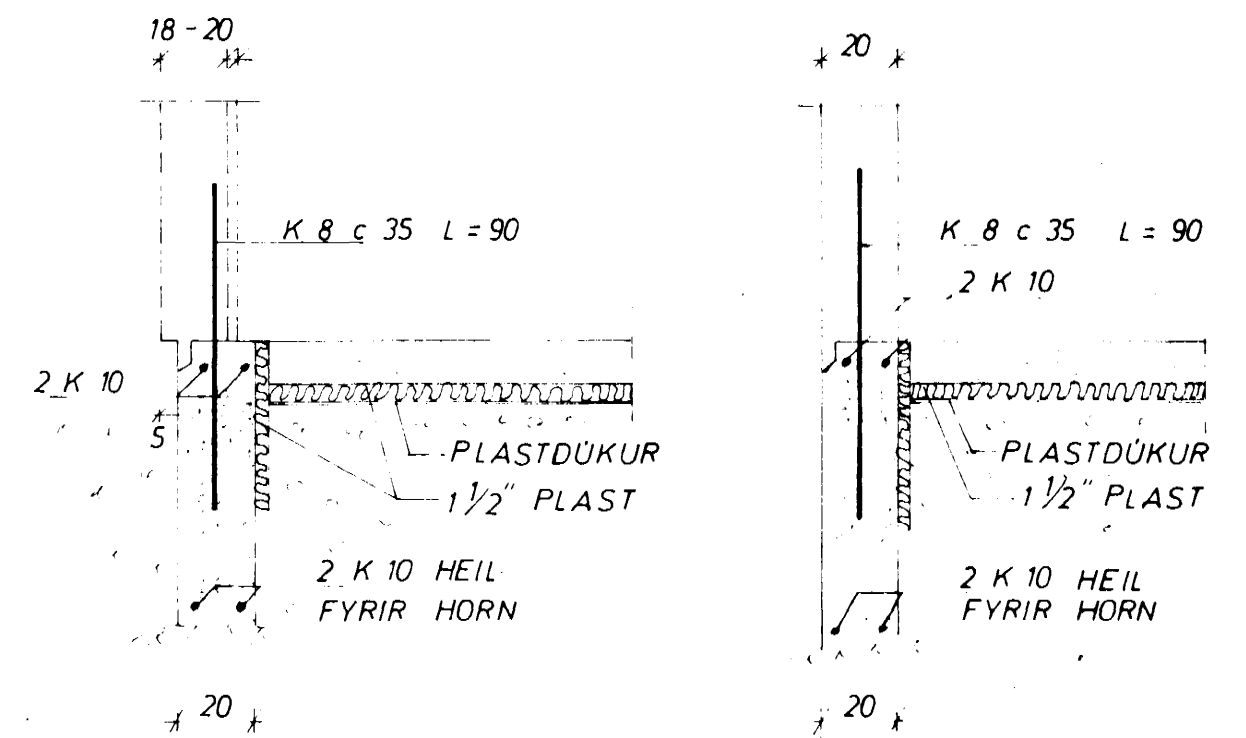


SNID 1 ÚTVEGGI 1:20

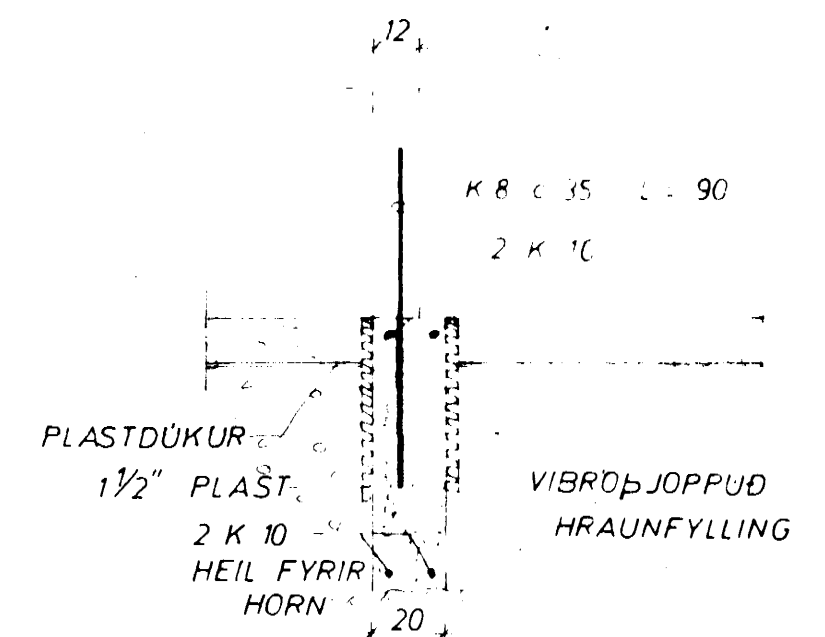

SNID 1 INNVEGGI 1:20

UNDIRSTÖÐUR STANDI Á JAFNFÖSTU HRAUNI.
 EKKI MINNA EN 75 cm UNDIR YFIRBORÐI, NEMA
 KLÖPP SÉ OFAR ÞÁ MINNST 35 cm STEYPUGÆÐI
 Í UNDIRSTÖÐUM OG GÖLFPLÖTU S 160.
 K MERKIR KAMBSTAL KS 40
 c — FJARLÆGD MILLI JARNA MIÐJU Á MIÐJU.
 MESTA 'ALAG 'A GRUNN ~ 3,0 KG / CM²
 JARNAMAGN " UNDIRSTÖÐUM K 10 ~ 260 KG
 K 8 ~ 150 KG

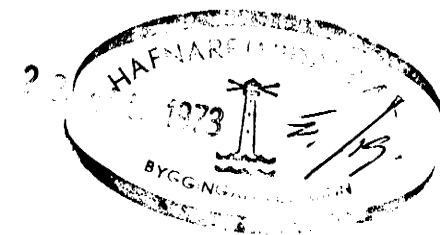

BREIÐVANGUR 33	MÆLIKVARÐI 1:50 1:20	VERK 7312	TEIKN NR 1
UNDIRSTÖÐUR	Hannað: JB Teiknað: JB	Yfirfarið: Samb: JB	DAGS AGUST '73
JÓHANN GUNNAR BERGPÓRSSON VERKFR MVFI KÖLDUKINN 9 - HAFNARFIRÐI - SÍMI 52895	BREYTT		