
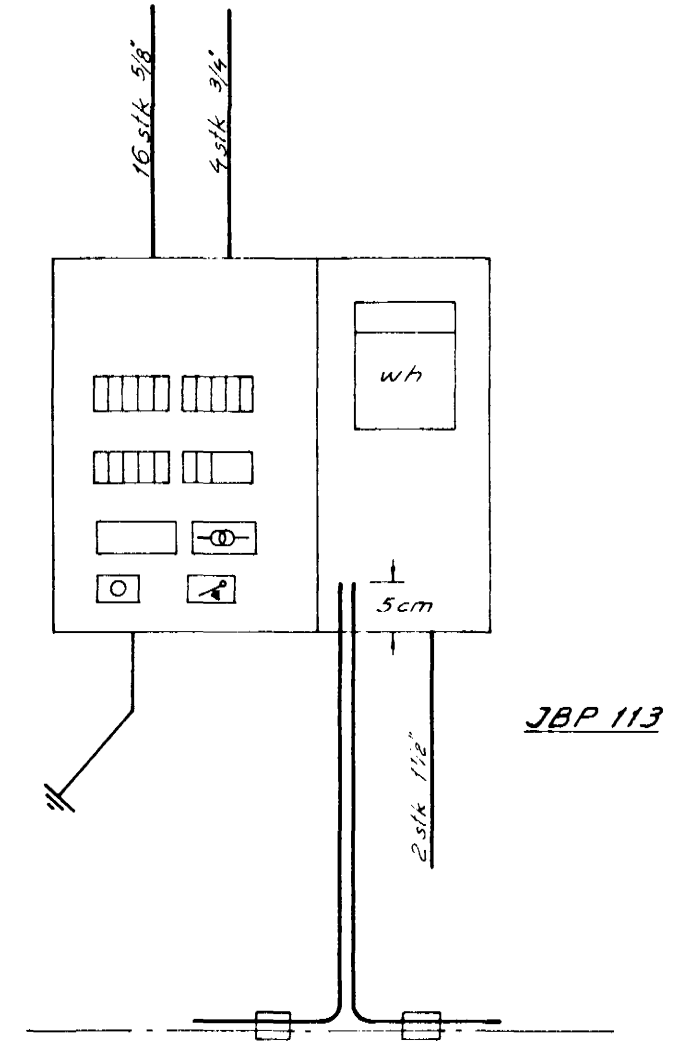



TAFLA T.1
JBP 113

220/380V

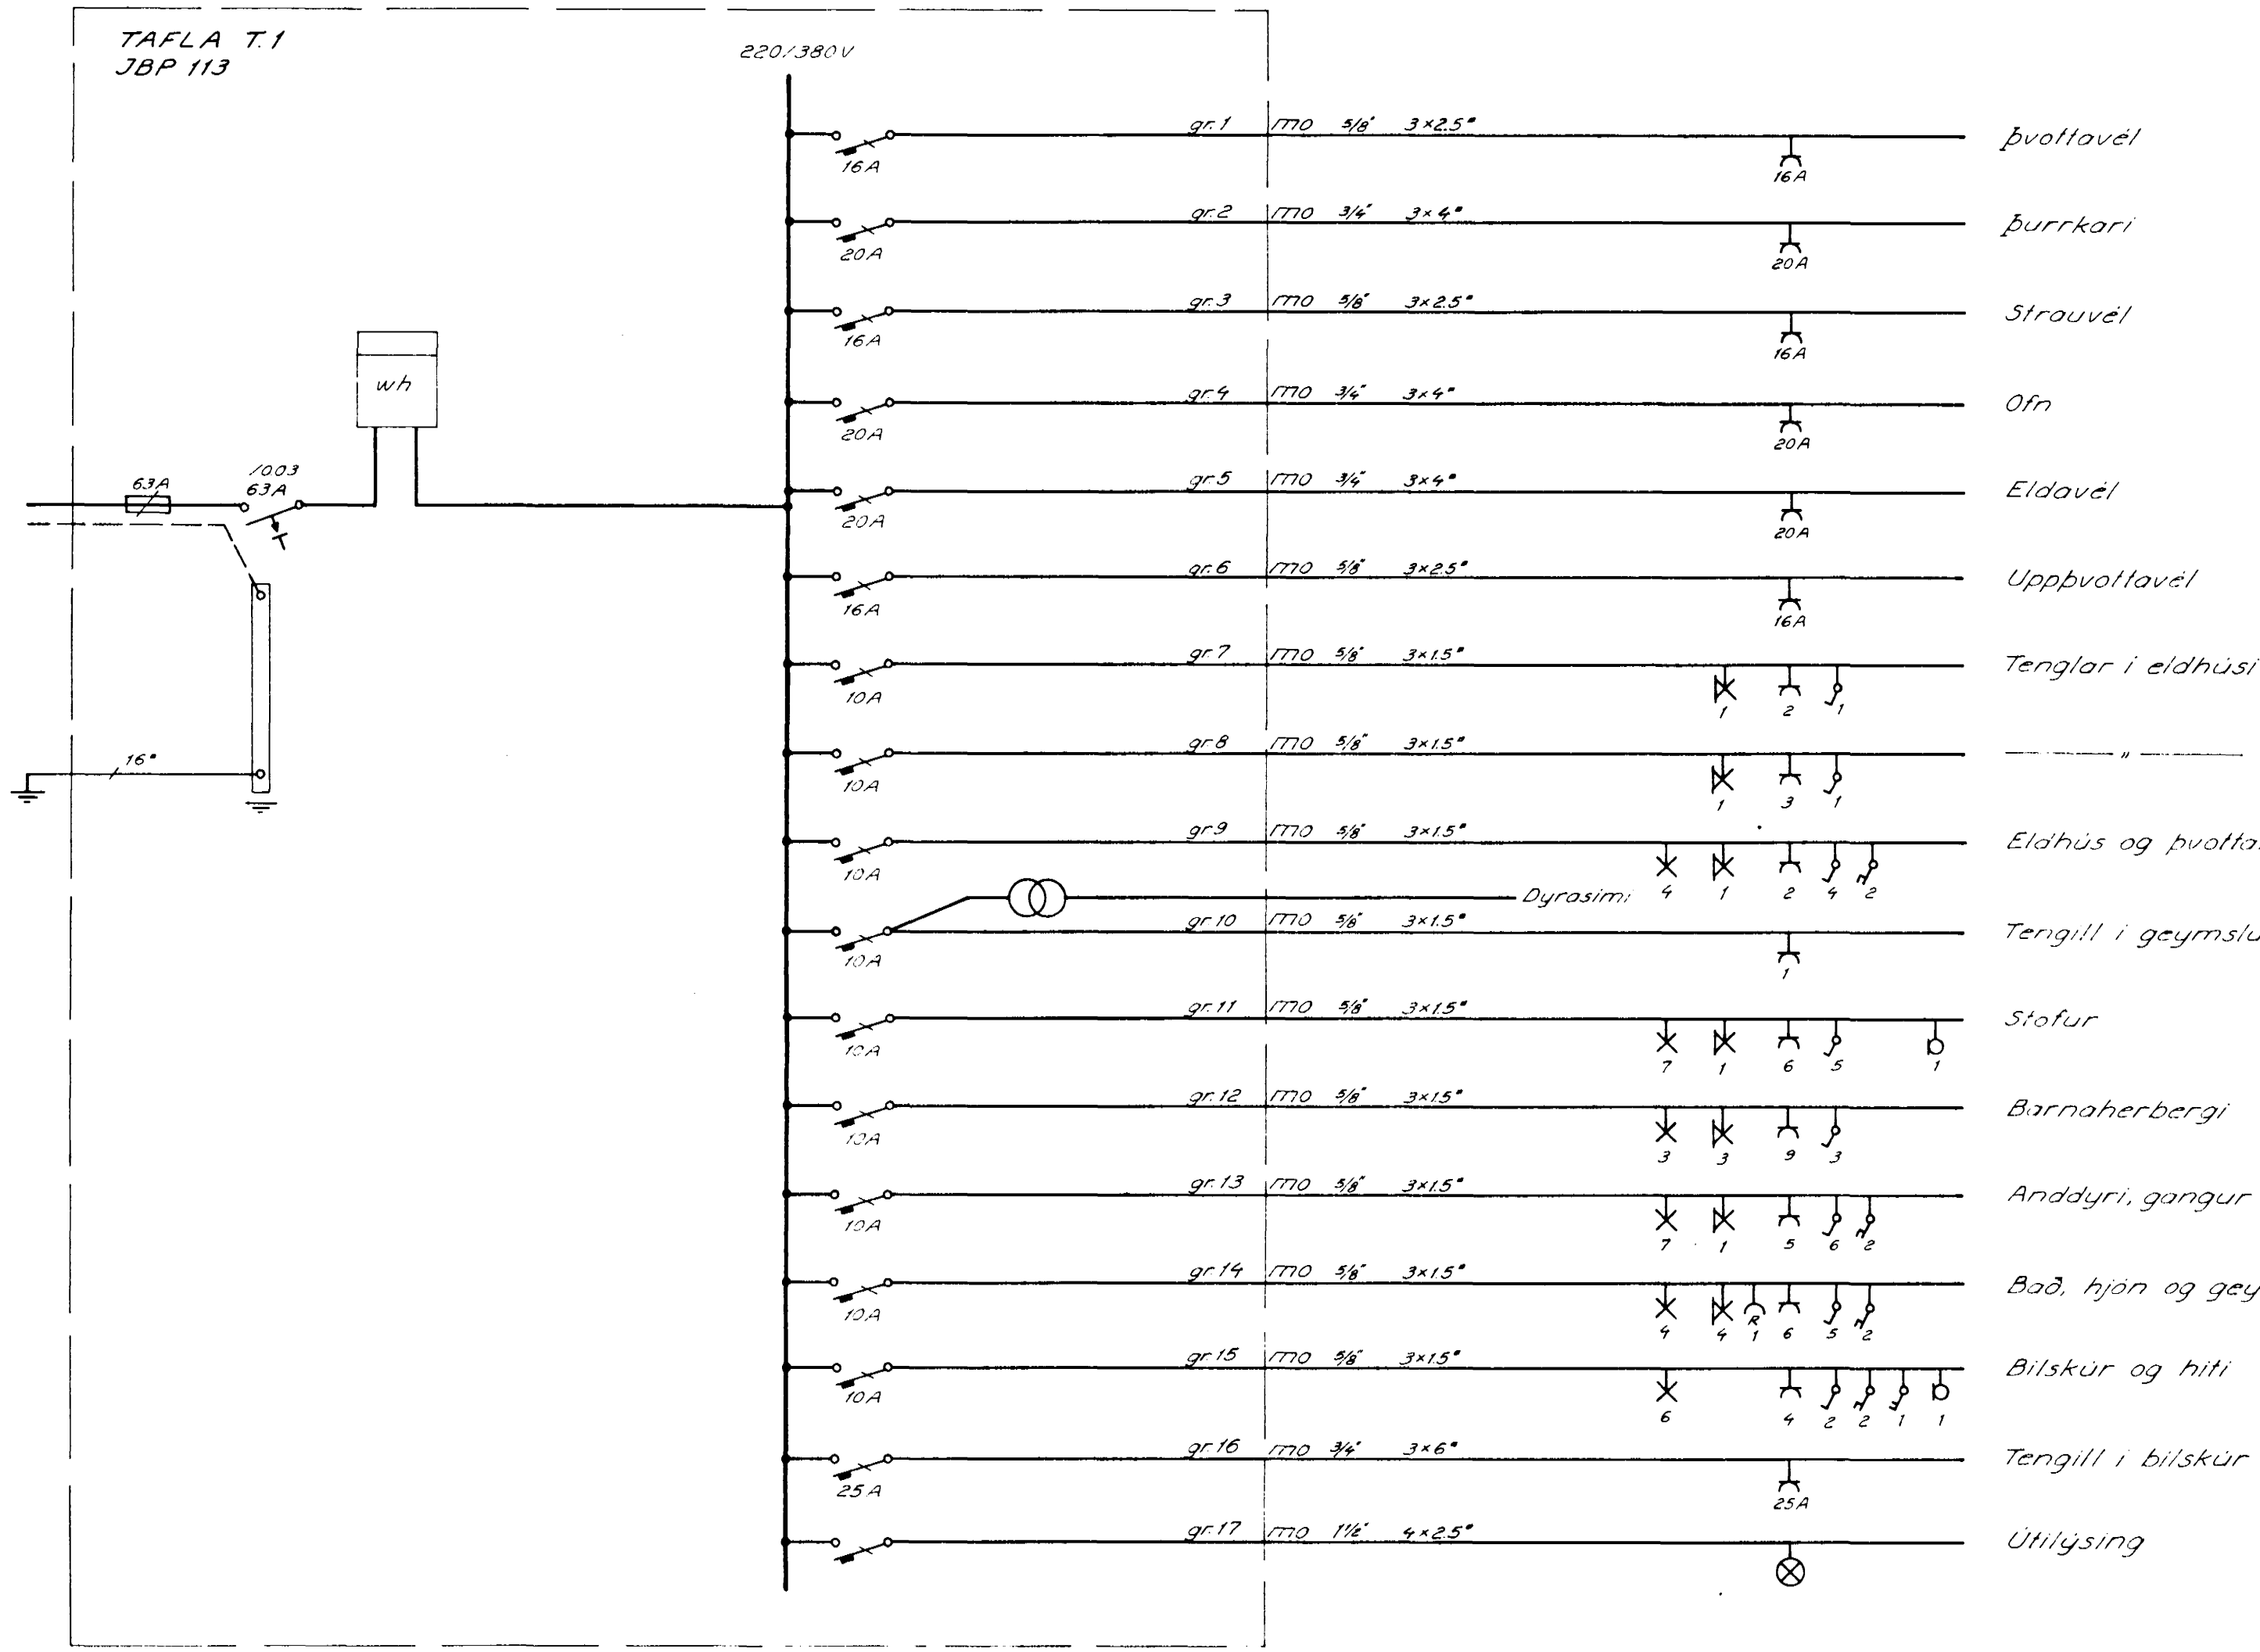


Teinarnir eru einangradir þar sem þeir fara inn í gegn um töflukassann til hæðarauka við mælingar.

Hæð á teinaendum upp úr töflukassa 5cm.

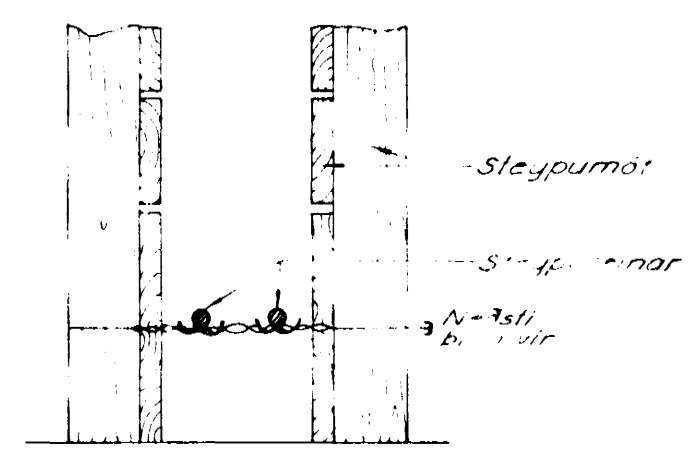

Snið i sökkul

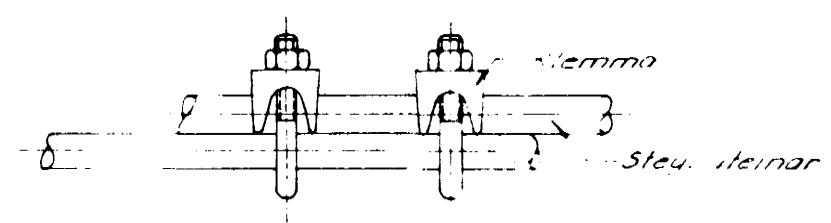

Samtenging teina allan henginn i sökkinum

JARDBINDING I SÖKKLI

BR. NR.	DAGS	TEIKN.	YFIRF.	BREYTING
8	2	967		BREIDVANGUR HAFNARFIRÐI
VERK	BLAD	FRH. BL.		EINLINUMYND
	5			Rafhönnun
KVARDI engin				
HANNAD TEIKNAD YFIRF. D.H. F.L. 12.9.88				
REYKJAVIK				SIMI 12686