


Vatns- og frærenslisögn i kjallara M. 1:50


Kaldavotnsögn ø 40 plast.

ø 150 st 32 ‰

Br. 1m.
Bk = +19.29

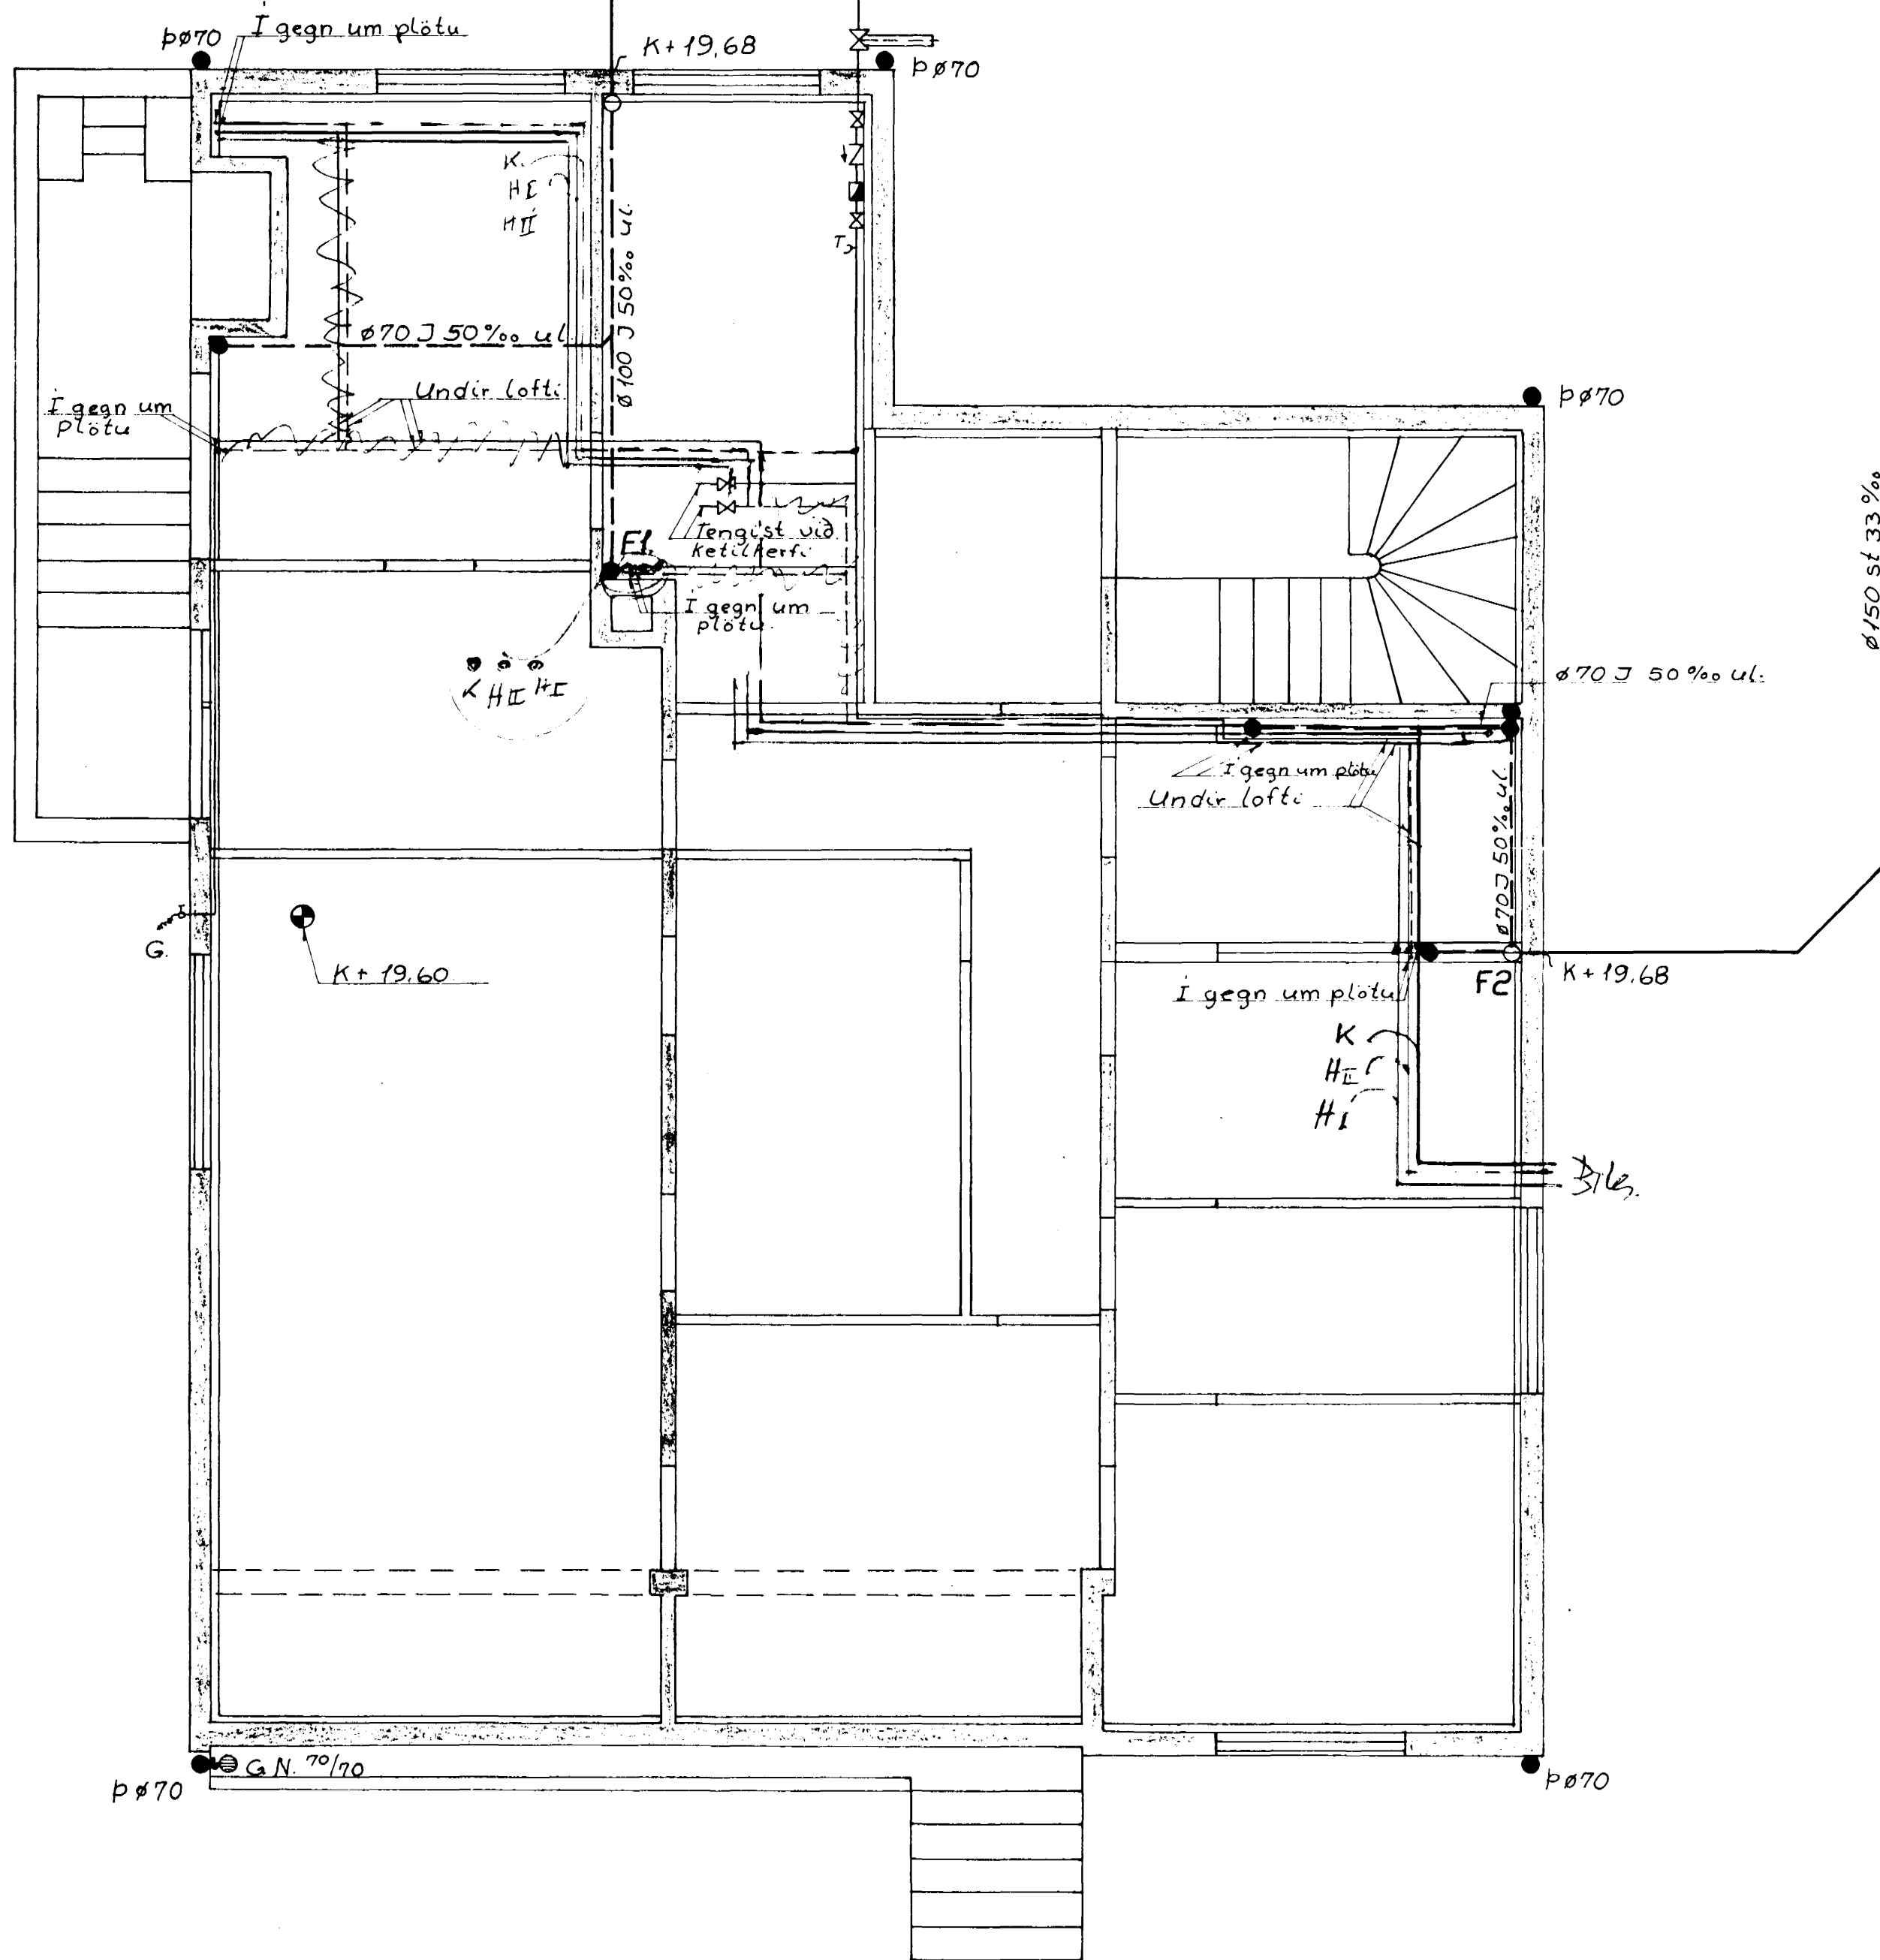

Afstöðumynd M. 1:50.

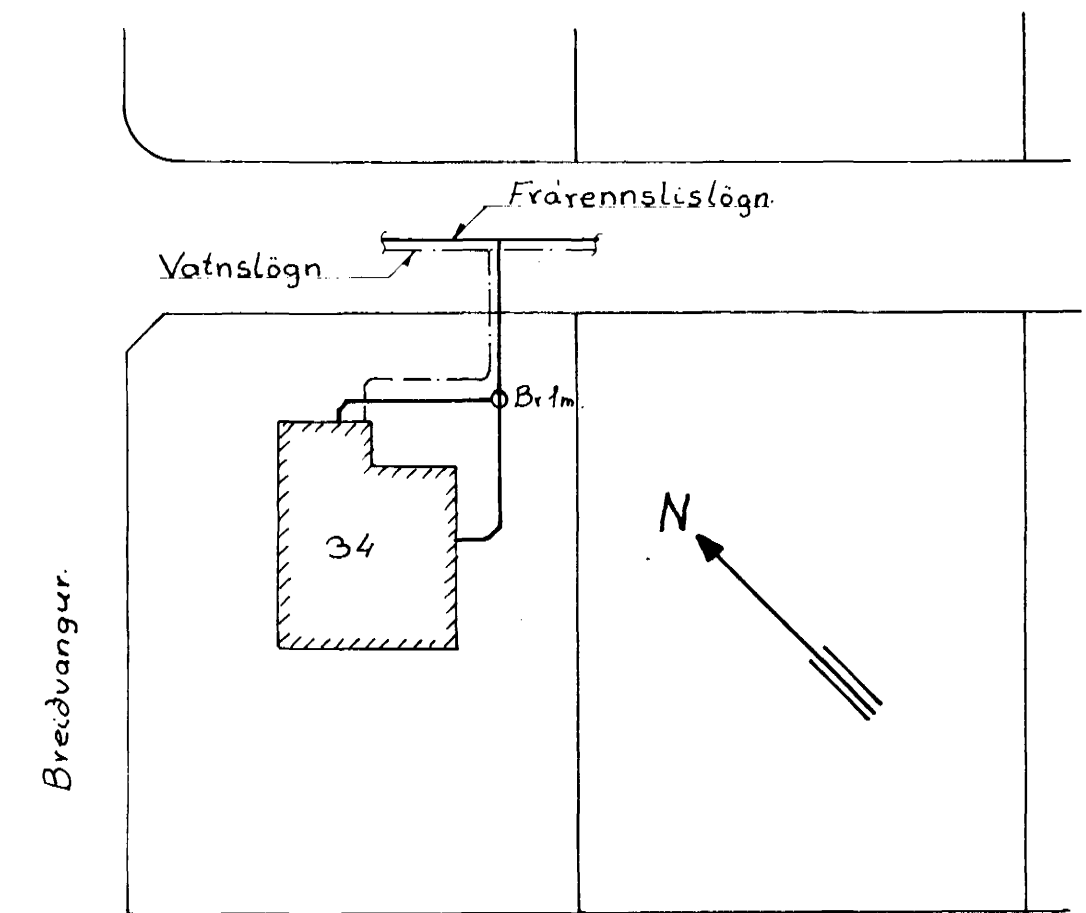

Skýringar:

Vatnslagnir: Inntaksleiðslu skal bika og vefja með striga og bika svo aftur.

1. Leiðslur i létum veggjum skal vefja með sisalpoppa.
2. Kaldar i útveggjæinangrun með plastduk, 1cm. plasthólk og vefja aftur með plastduk.
3. Aðrar kaldar leiðslur skal einangra með 2cm plasthólkum og vefja með plastduk.
4. Heitar leiðslur i útveggjæinangrun skal einangra með 2cm glerullarhólkum og vefja með plastduk.

Efni og frágangur lagna i samræmi við reglugerðir.



Breiðvangur 34 Hafnarfirði.	
Mkv. 1:50. 1:500	Vatns- og frærenslisögn i kjallara. Afstöðumynd.
Teikn.	
Dags. 27-10-73	
Blað 2.	
Freyr Johannesson M.T.F.I.	