



GRUNNMYND 1:50

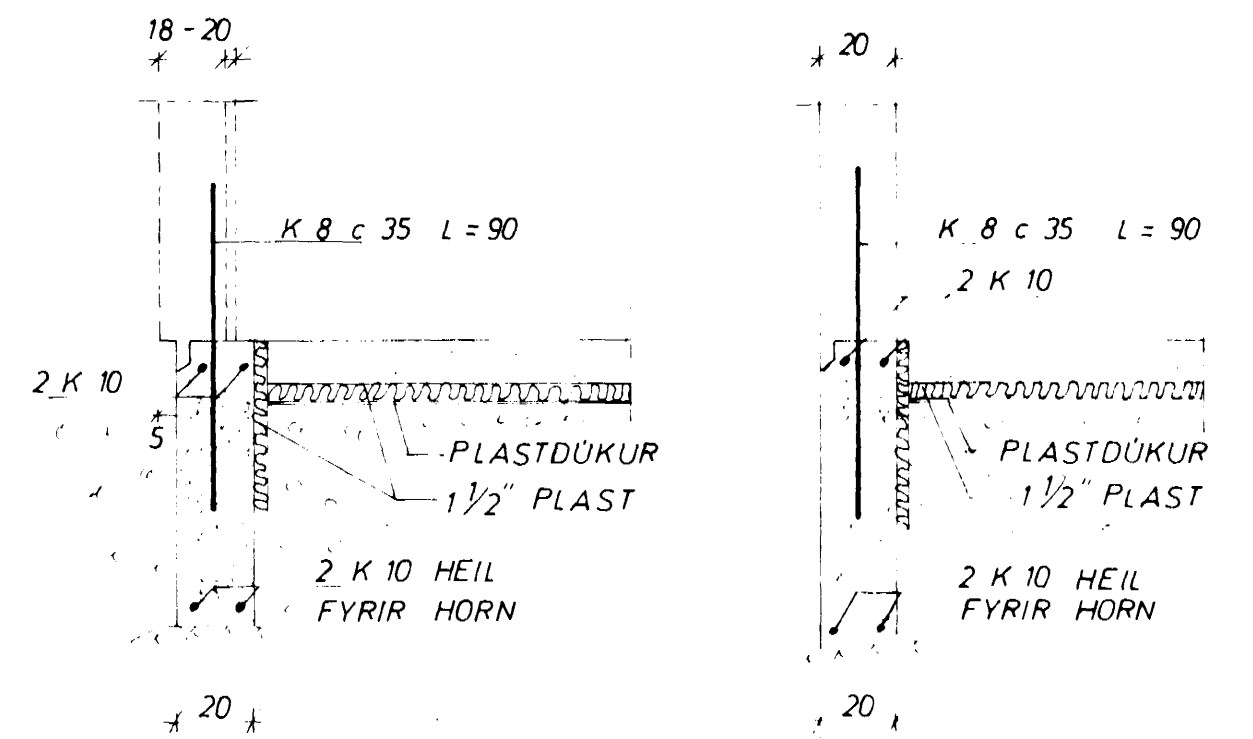


SNID 1 ÚTVEGGI 1:20

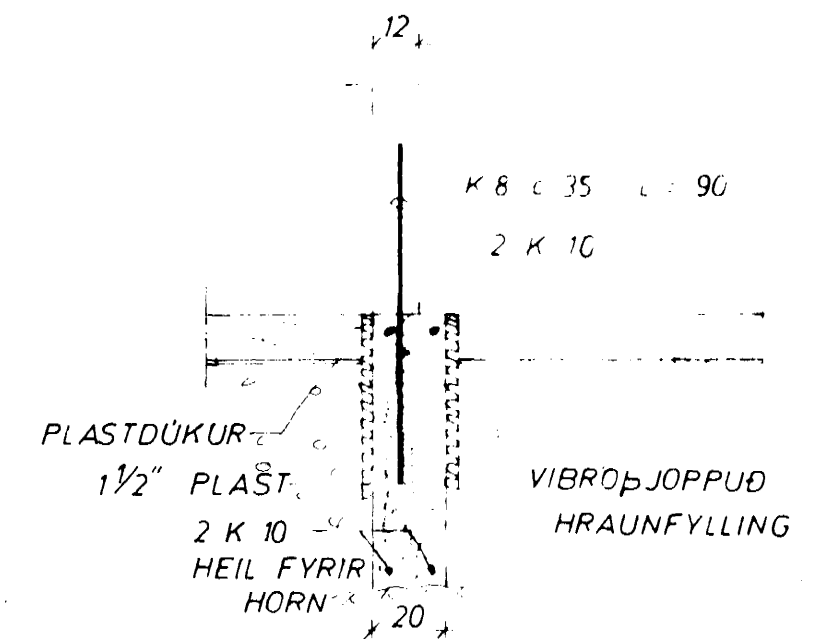

SNID 1 INNVEGG 1:20

UNDIRSTÖÐUR STANDI Á JAFNFÖSTU HRAUNI.
 EKKI MINNA EN 75 cm UNDIR YFIRBORDI, NEMA
 KLÖPP SÉ OFAR ÞÁ MINNST 35 cm STEYPUGÆÐI
 Í UNDIRSTÖÐUM OG GÖLFPLÖTU S 160.
 K MERKIR KAMBSTAL KS 40
 c — FJARLÆGD MILLI JARNA MIÐJU Á MIÐJU.
 MESTA ALAG Á GRUNN ~3,0 KG/CM²
 J'ARNAMAGN Í UNDIRSTÖÐUM K 10 ~260 KG
 K 8 ~150 KG

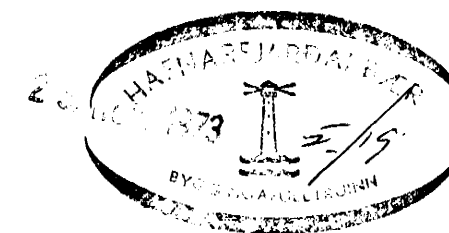

BREIÐVANGUR 35	MÆLIKVARÐI 1:50 1:20	VERK 7312	TEIKN NR 1
UNDIRSTÖÐUR	Hannað: <i>[Signature]</i> Teiknað: <i>[Signature]</i>	Yfirfarið: Samb: <i>[Signature]</i>	DAGS AGUST '73
JÓHANN GUNNAR BERGPÓRSSON VERKFR MVFI KÖLDUKINN 9 - HAFNARFIRÐI - SÍMI 52895	BREYTT		