


PLATA YFIR 2. HÆÐ, M = 1:50

STEINSTEYPA:
 S200, FL. B, D_{max} = 30mm PLÖTUM OG
 VEGGJUM.
 BENDISTÁL: Mest 1300
 R = SLÉTT STÁL, σ_r = MINNST 2200 Kg/cm²
 K = KAMBSTÁL, σ_f = MEST 3000 Kg/cm²
 FJARLEGD JARNA FRÁ YFIRBORDI STEYPU
 SKAL VERA 1cm Í PLÖTUM INNAHÚSS,
 1,5cm Í PLÖTUM UTANHÚSS OG 2cm Í
 BITUM. KB SKEYTTIST UM 40cm, K10 UM
 50cm, K12 UM 60cm OG K16 UM 60cm.
 Í KRINGUN MÚROP KOMI 2K10, NEMA
 ANNARS SÉ GETIÐ. Í STEYPUKIL VEGGJA
 KOMI KB-30, L = 80cm.
 JARNAPVERMÁL ERU mm, ÖNNUR MÁL
 ERU cm.
 ——— JÁRN Í EFRI BRÚN PLÖTU.
 ——— JÁRN Í NEDRI BRÚN PLÖTU.
 PLÖTUPÞIKKT ER 18cm.

150 Jauð
 400 Stísi

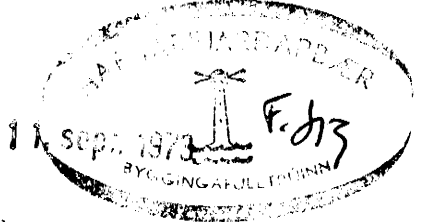

PLATA YFIR 2. HÆÐ

HAFNARFIRÐI Í JÚLÍ 1973
 Agnó Magnússon VERKFR. MVFÍ.
 50587
 ARJARHRAUNI 47, HAFNARFJ.