BREIÐVANGUR NR. 36

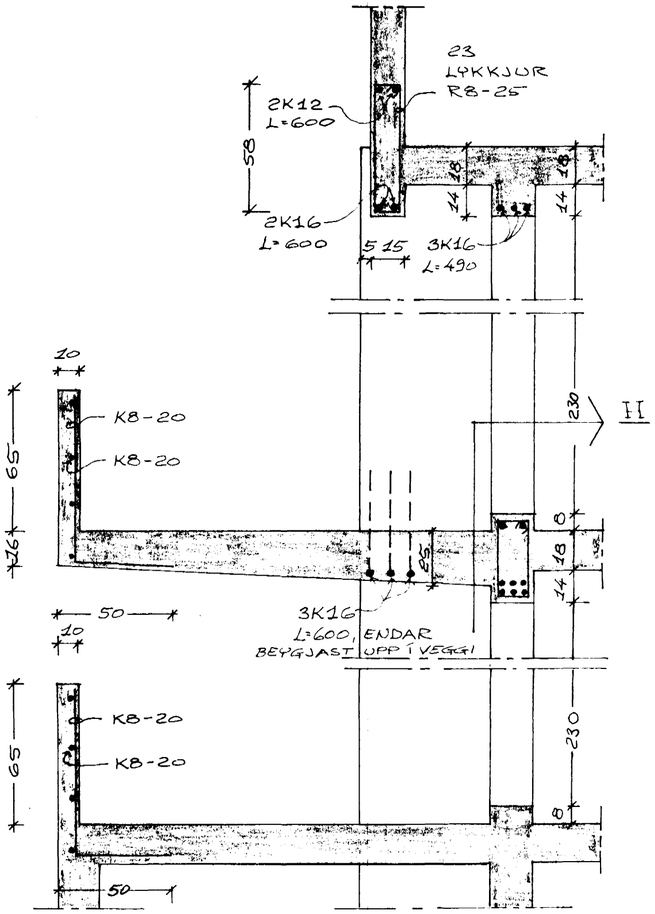

SKURÐUR F, M=1:20

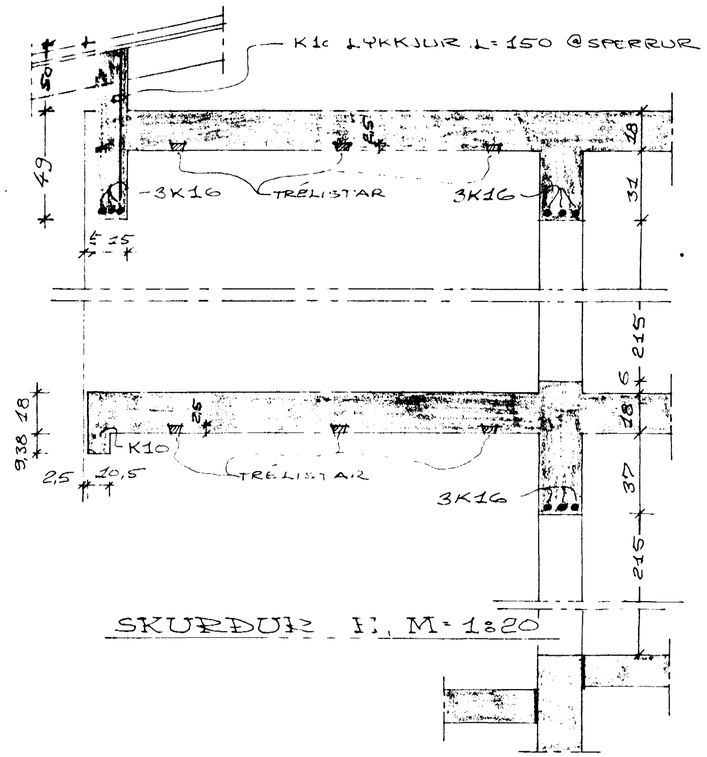

SKURÐUR E, M=1:20

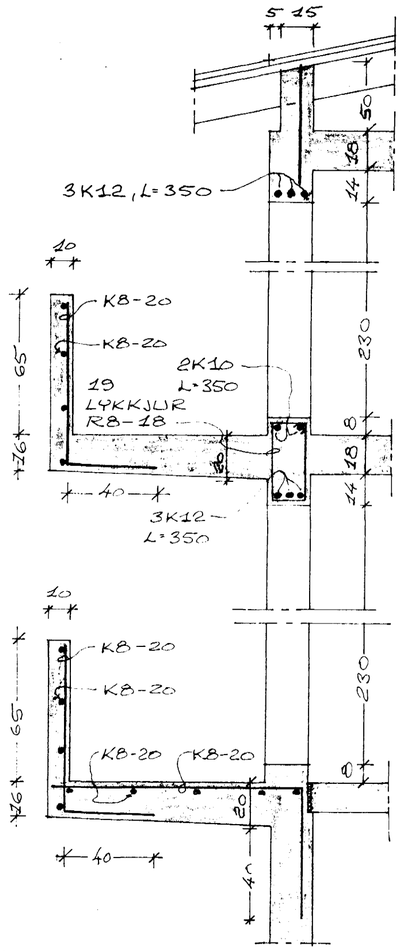

SKURÐUR G, M=1:20

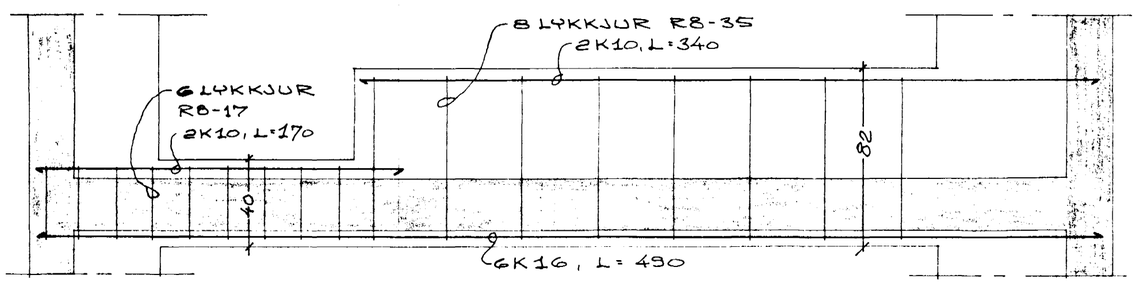

SKURÐUR H, M=1:20

SÉRMYNDIR

HAFNARFIRÐI Í JÚLI 1973

Agnar Magnusson VERKFR. MVFÍ.

50587

ARNARHRAUNI 47, HAFNARFJ.

BL. 7