BREIÐVANGUR NR. 36

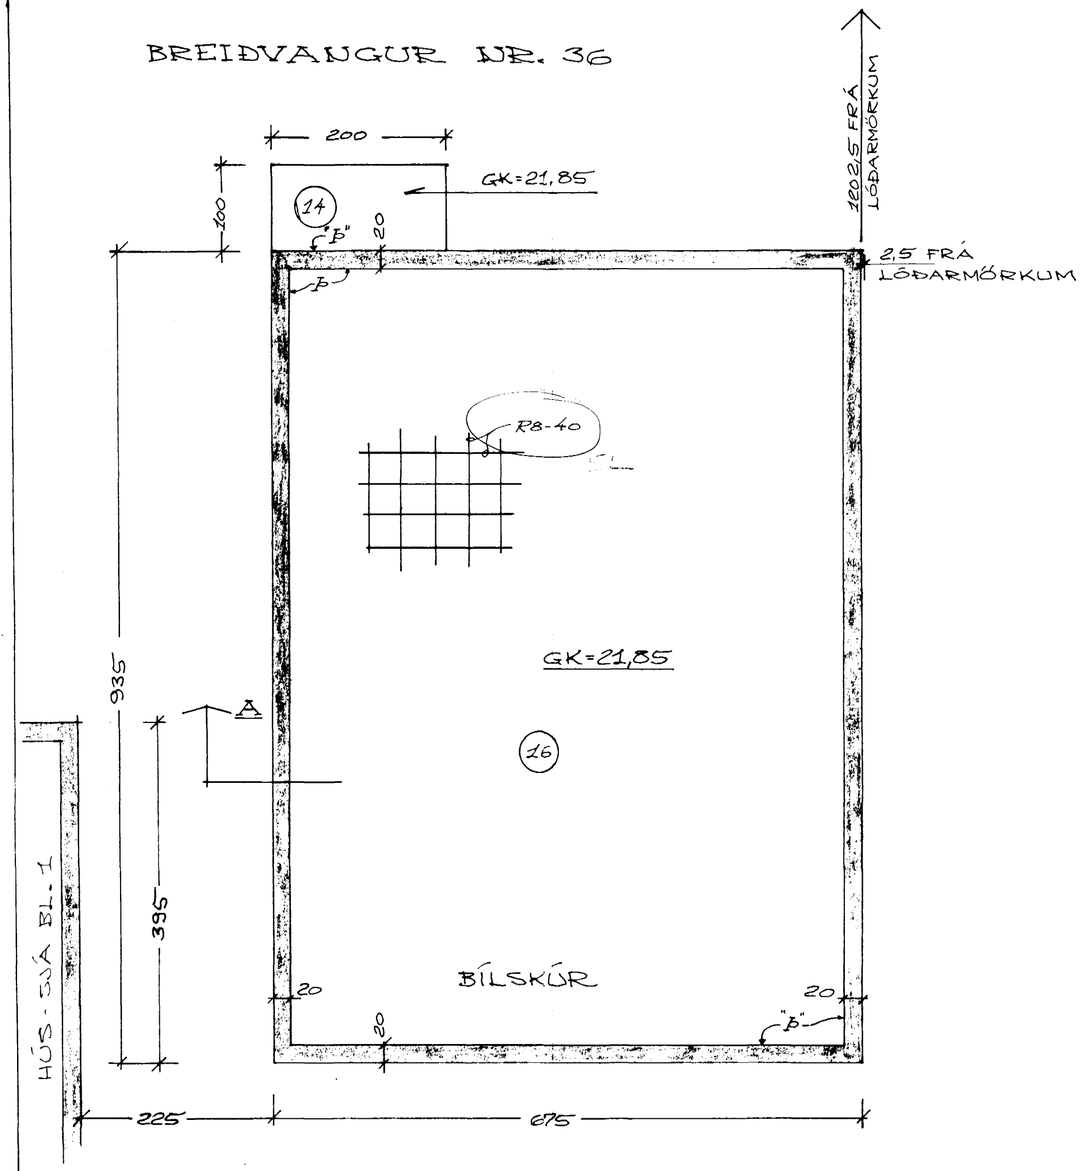

UNDIRSTÖÐUR II., M=1:50
GRUNNMYND

ATH. SLEPPA MÁ R8-40 NETINU Í PLÖTUM.

ATH.
ATHUGASEMDIR OG SNEIÐINGAR Á BL. 1

HAFNARFJARÐARKAUPSTAÐUR
BYGGINGAFULLTRÚINN
30. ág. 1973

UNDIRSTÖÐUR II.

HAFNARFIRÐI Í JÚLÍ 1973
Ágnar Magnússon VERKFR. MVFÍ.
50587
ARNARHRAUNI 47, HAFNARFJ.
BREYTT 21.8.1973

BL. 2