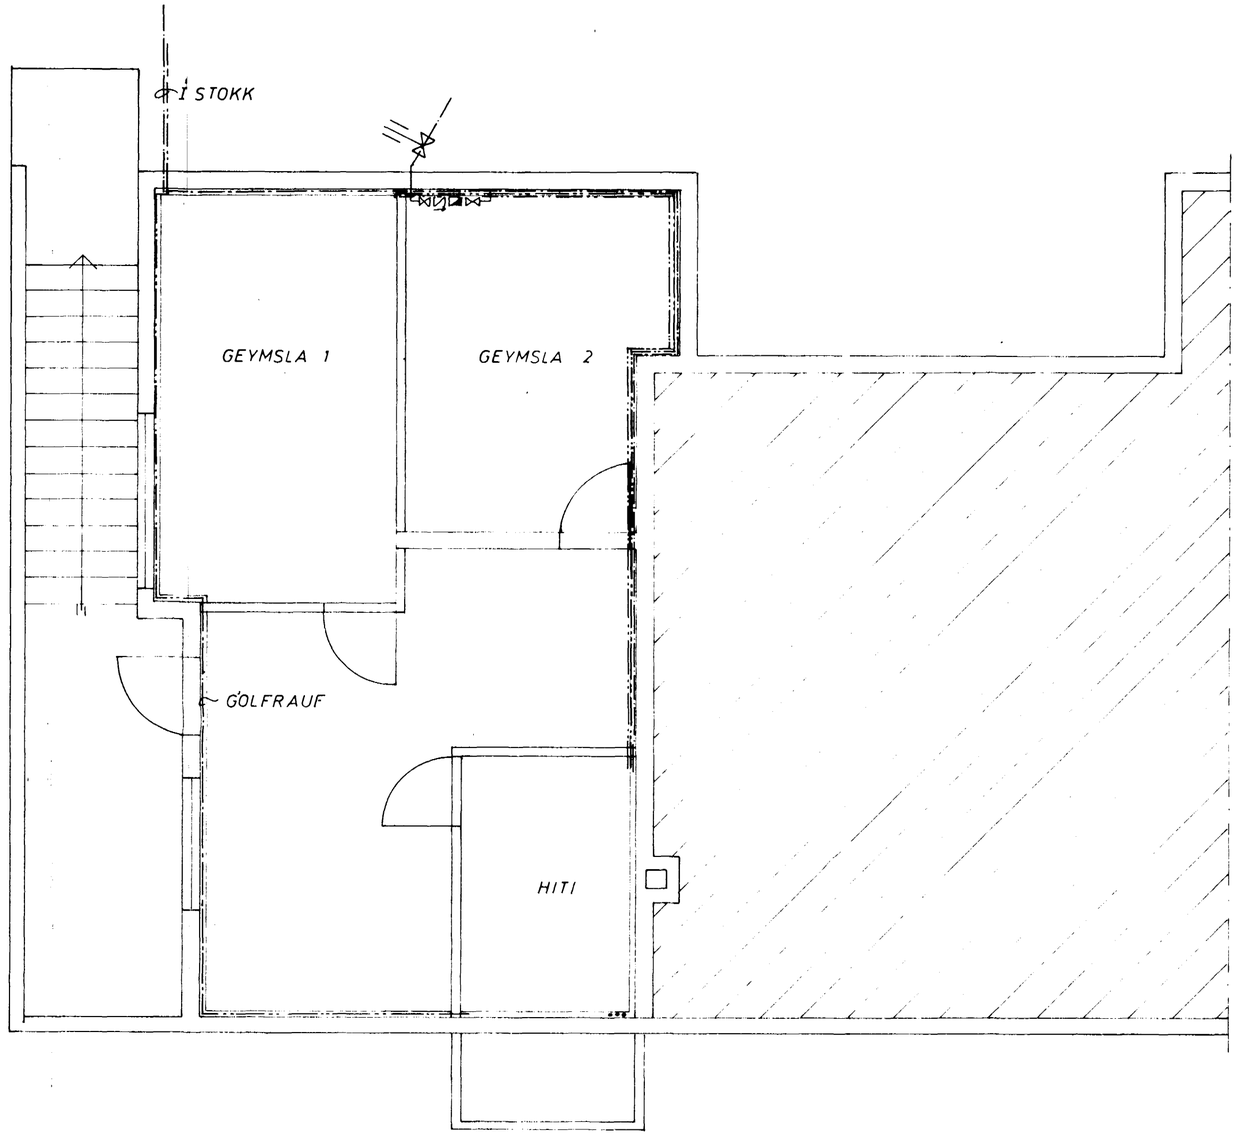

GRUNNMYND KJALLARA 1 : 50

HAFNARFJARÐARBÆR
BYGGINGAFULLTRÚINN

BREIÐVANGUR 36	MÆLIKVARÐI 1 : 50	VERK 7313	TEIKN NR 5
VATNSLÖGN GRUNNMYND	Hannað: Teiknað:	Yfirfarið: Samþ:	DAGS JÚLÍ '73
JÓHANN GUNNAR BERGÞÓRSSON VERKFR MVFÍ KÖLDUKINN 9 - HAFNARFIRÐI - SÍMI 52895	BREYTT		