


SKÝRINGAR:

- KALT VATN
- - - HEITT
- KALDAVATNSKRANI
- HEITA
- ⊗ RENNILOKI
- ⊗ — MED SPINDLI UPPUR JÖRD.
- ⊗ EINSTREYMISLOKI
- ⊗ VATNSMÆLIR
- GV GARDVATN


PÍPUR SKULU EINANGRADAR MED 20mm GLERULLARHÖLKUM OG VAFÐAR MED PLASTDÚK ALLT EFNI, PÍPUR OG FITTINGS SKAL VERA GALVANISERAD.
 KERFI SKAL PRÖFA MED KÖLDU VATNI OG 6 KG/cm² ÞRÝSTINGI.
 BALLOFIX RENNILOKAR SEU VID HVERT TÆKI EINSTREYMISLOKI VID ÞVOTTAVÉLAR.
 FRAGANGUR INNTAKS OG LOFTPÚÐAR SKV. FORSKR. VATNSV. R.V.

LOFTPÚÐI

EFST Á ÖLLUM LÖDRETTUM STOFNUM SKAL VERA 30 cm LANGUR LOFTPÚÐI, ÞVERMAL JAFNT OG SVERASTI HLUTI STOFNSINS TALID FRA GREININGU VID ADALADFÆRSLUÆÐ

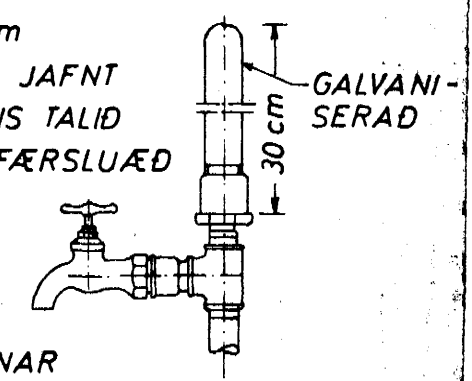

EINNIG SKAL VERA SAMSKONAR LOFTPÚÐI Á HLIDARGREINUM, SEM LENGRI ERU EN 8 M. ÞVERMAL JAFNT OG SVERASTI HLUTI HLIDARGREINAR.

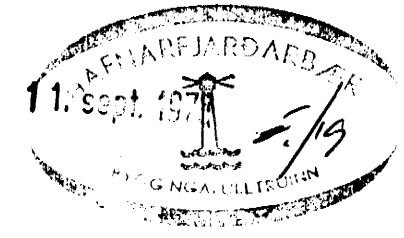

BREIDVANGUR 36	MÆLIKVARÐI ~1:50	VERK 7313	TEIKN NR 8
VATNSLOGN KERFI	Hanna: <i>HS</i> Teikna: <i>AS</i>	Yfirfarir: Samb: <i>AS</i>	DAGS ag 73
JÓHANN GUNNAR BERGPÓRSSON VERKFR MVFI KÖLDUKINN 9 - HAFNARFIRÐI - Sími 52895	BREYTT		