




Hangandi ljós yfir skrifborðum í barnherbergjum. Stærð perú: 75W

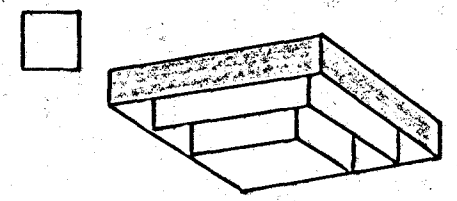


Lampi til að gefa almenna lýsingu á W.C. 75W

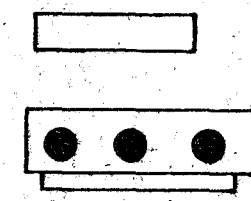


Flurljósbúnaður í eldhúsi og þvottaherbergi 3x40W. Flurípúr af gerð TL 27 sam-bærilegar glóperur. Speglirist í eldhúsi. Prisma rist í þvottaherbergi.

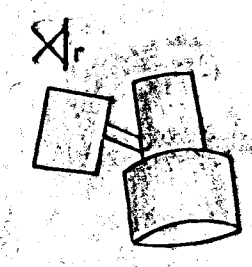


Veggiljós við rúm 1x40W.

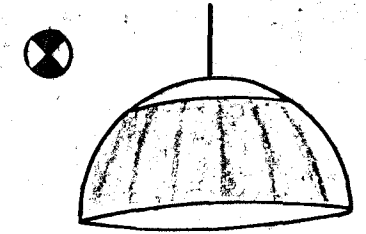

Lampi yfir eldhúsbordkrók. Lýsir 20% upp og 80% niður.

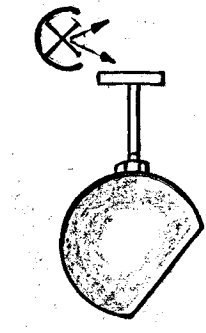

Kastari til lýsingar á málverk í stofu, sjónvarpsvegg og piano. Ljósdræfing eftir aðstæðum. Stærð perú 75/100W.

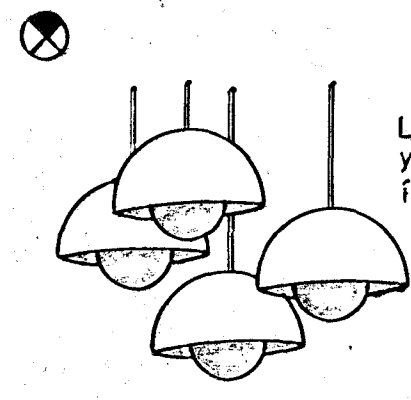

Lampagruppa yfir sófabordi í stofu. 3x(1x75W).

Ljós sitt hvorum megin við spegil á badherbergi. 1x20W flurlampar með opahlíf.

Ljós í bílgeymslu 2x40W flurlampar.

Útljós á vegg.

| | | | | |
|-------------------|-------------|---------|--------|--------------------------|
| BR. NR. | DAGS. | TEIKN. | YFIRF. | BREYTING |
| 81 | 2 | 954 | | BREIDVANGUR Hafnarfirði, |
| VERK. | BLAD | FRH. | BL. | Lampaplan. |
| | 3 | 4 | | Rafhönnun |
| KVARDI | HANNAÐ | TEIKNAD | YFIRF. | SÍMI 12668 |
| 1:20 | DA | DA | DA | |
| REYKJAVÍK 12.9.23 | Dabí Bláinn | | | |