
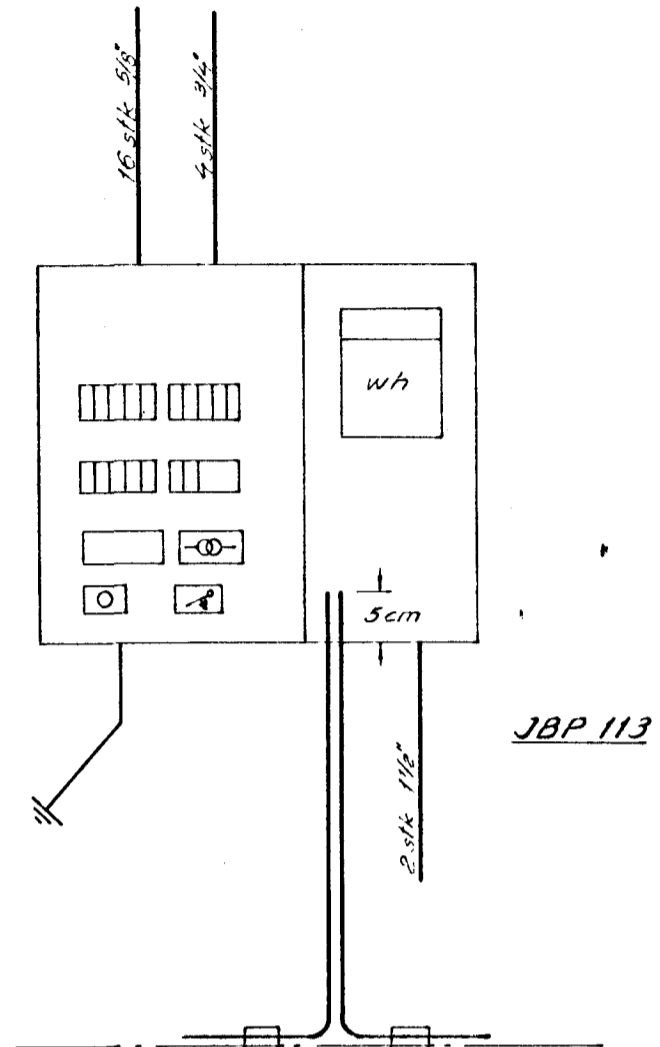



TAFLA T.1
JBP 113

220/330V

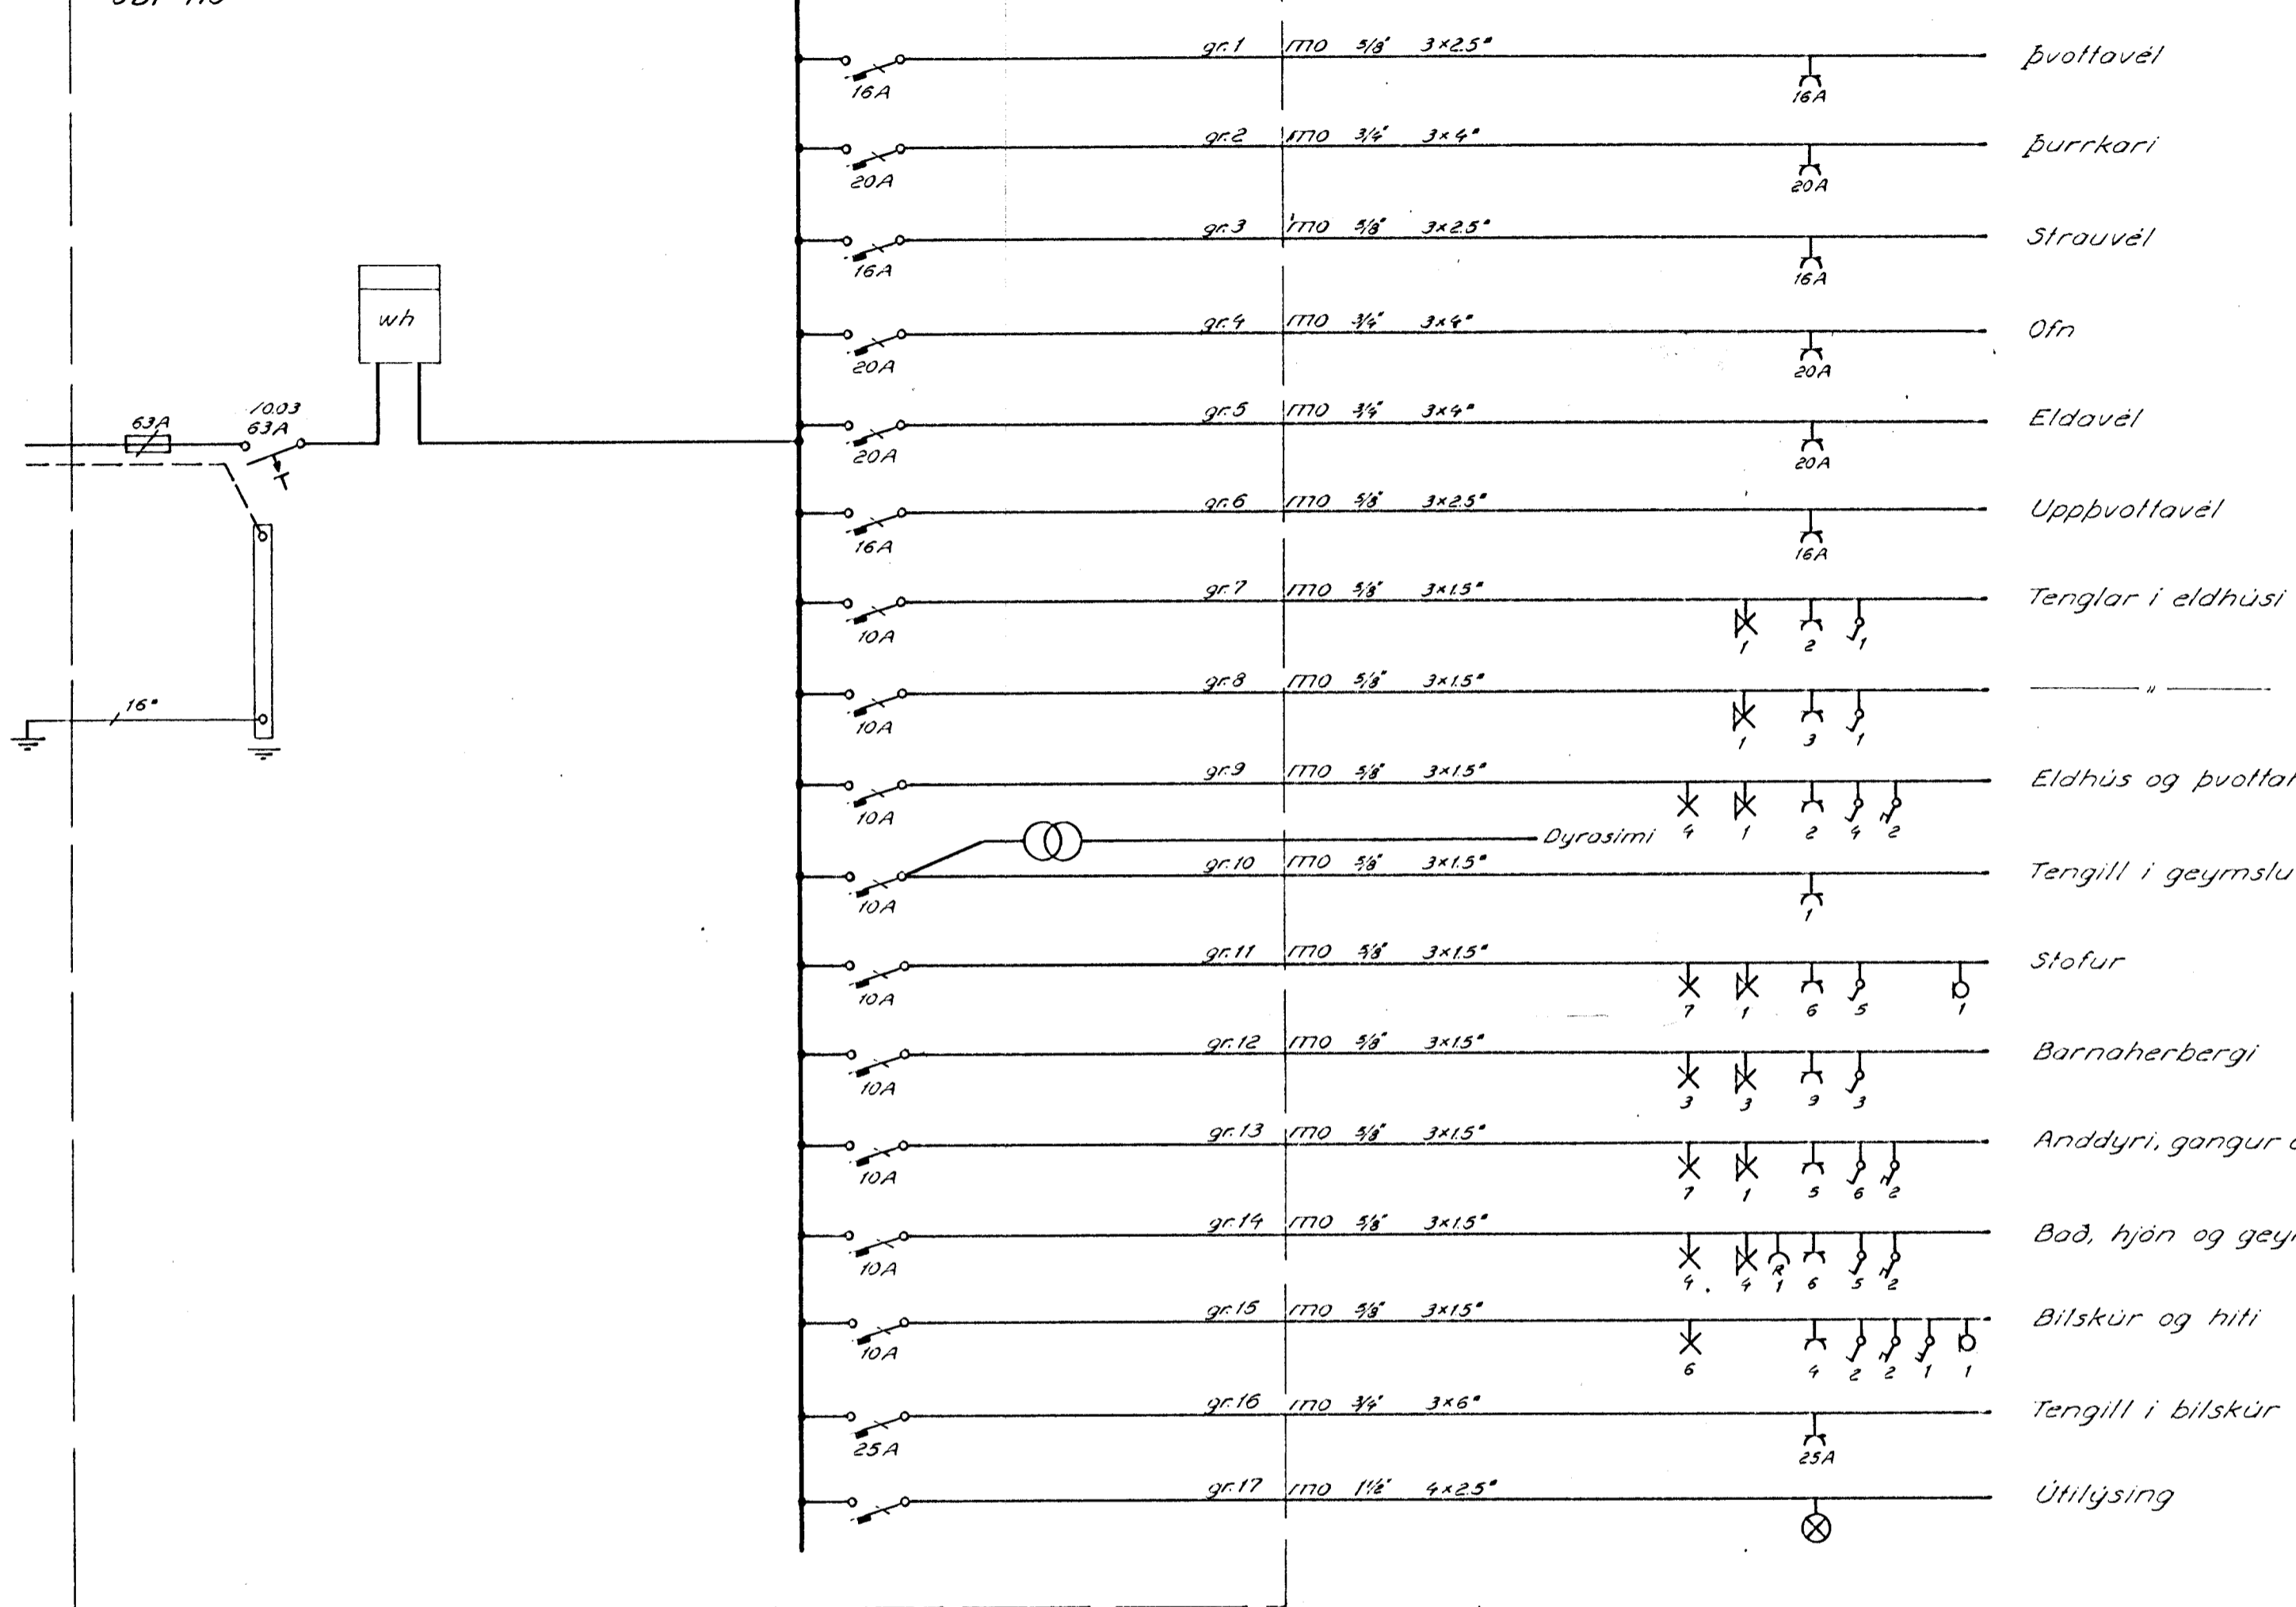


JBP 113

Teinarnir eru einangraðir þar sem þeir fara inn í gegn um töflukassann til hæðarauka við mælingar.
Hæð á teinaendum upp úr töflukassa 5cm.

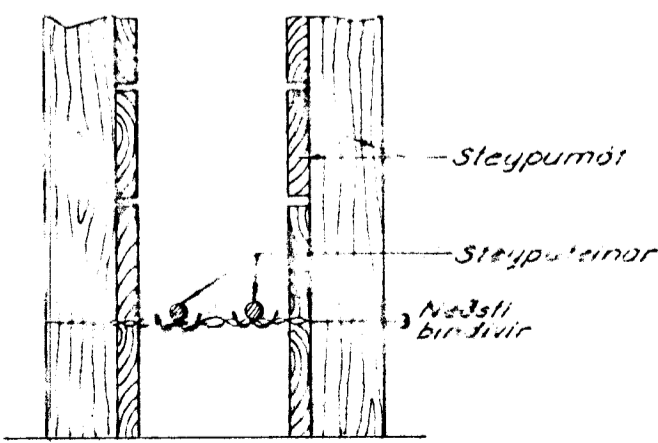

Snið í sökkul

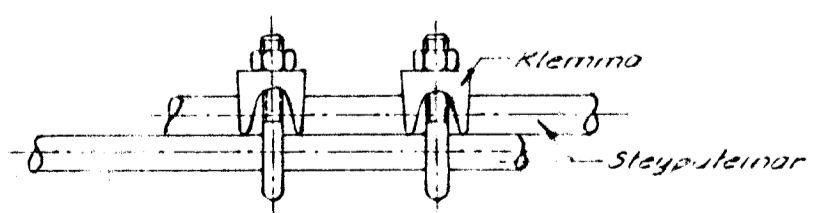

Samtenging teina allan henginn í sökklinum

JARDBINDING Í SÖKKLI

BR. NR.	DAGS	TEIKN.	YFIRF.	BREYTING
8	2	967		BREIÐVANGUR HAFNARFIRDI
VERK.	BLAD	FRH. BL.		EINLÍNUMYND
5				Rafhönnun
KVARÐI	engin			
HANNAÐ TEIKNAD YFIRF.	D.H.	E.L.	12.9.85	
REYKJAVIK				
				SÍMI 12668