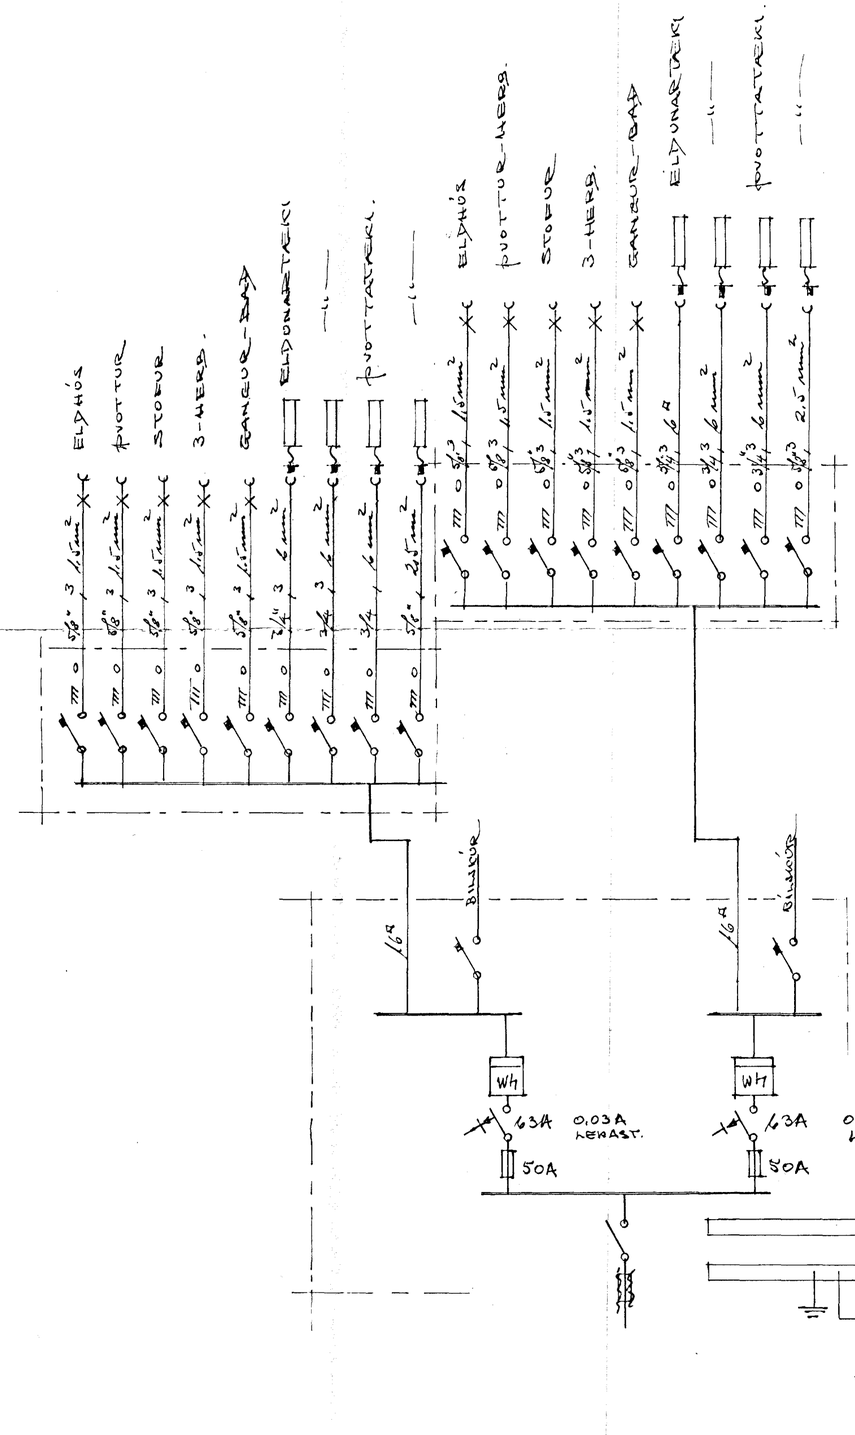

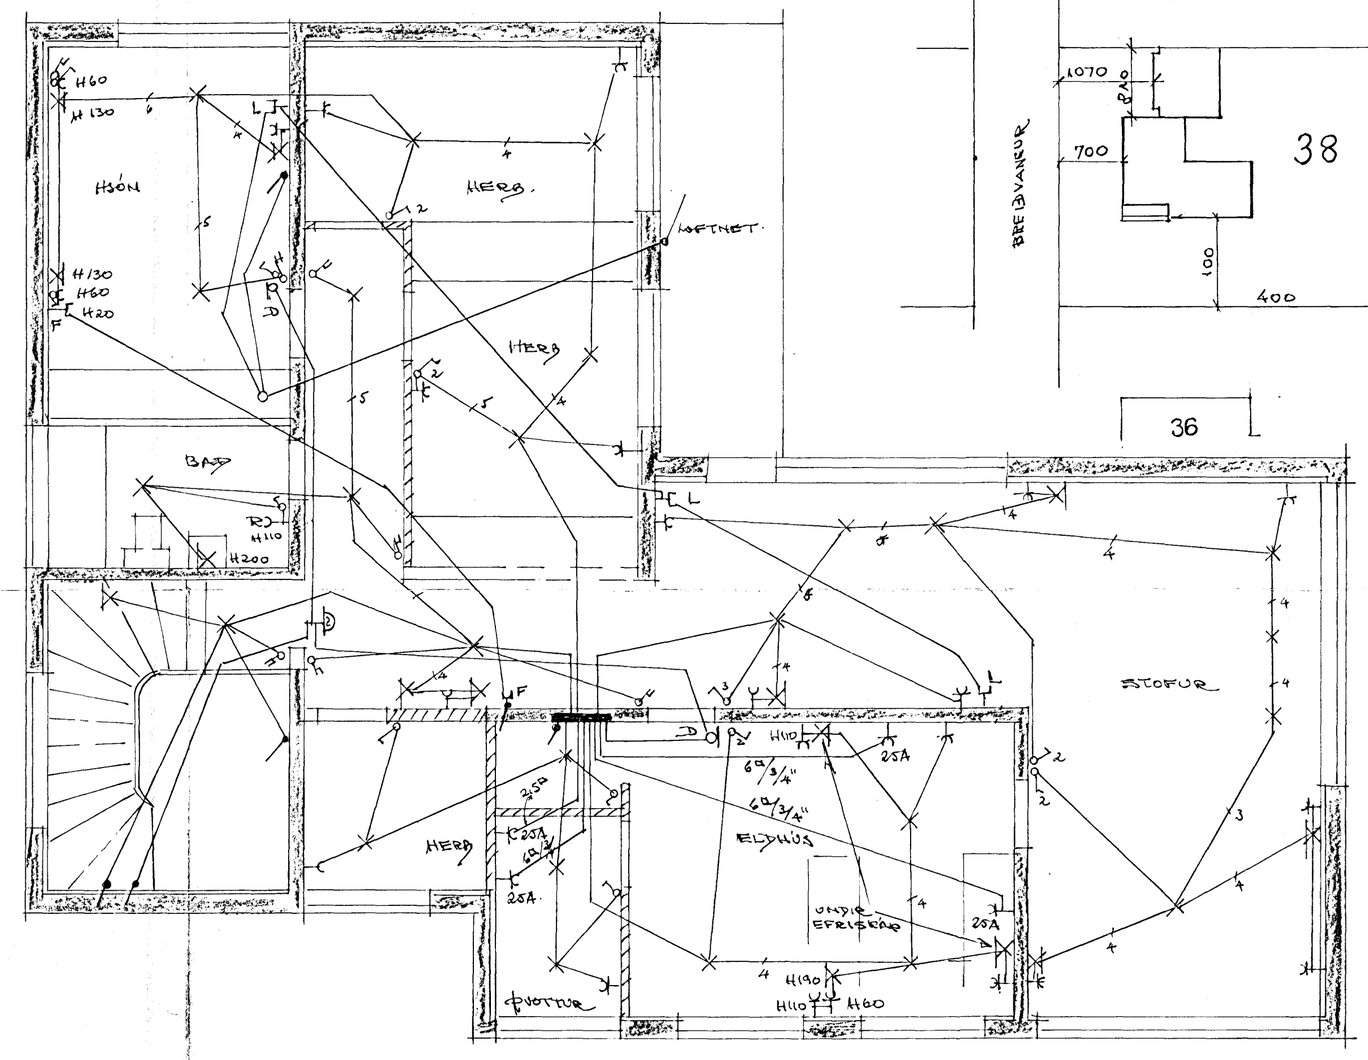

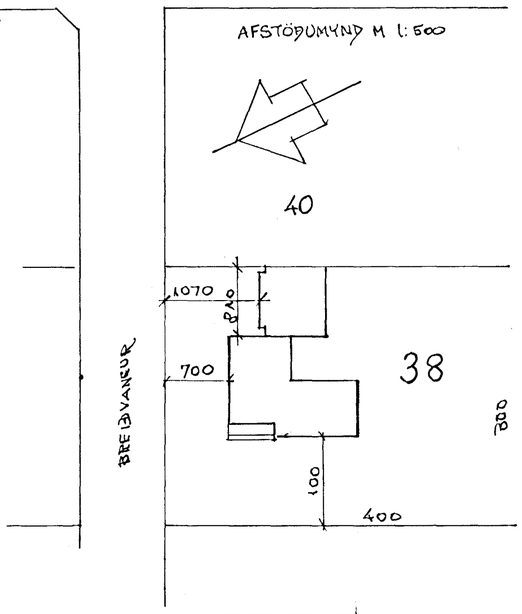

SKÝRINGAR:

1. SÉ ANNARS ERKI GETIÐ ERU TAUGAR TÝ 0 3×1,5 q
2. ROFAR: 110 cm FRÁ GÓLFI.
3. TENGLAR: 20 cm — " — NEMA:
4. — " — ÞVOTTA-ELDH: 110 cm — " —
5. — " — f. ELDUNARTÆKI: CA. 70 cm UNDIR TAKJUM: SJÁ INNR. TEIKN.
6. VEGGHÚS: 160 cm FRÁ GÓLFI NEMA ANNAÐ SÉ TAKT.

Breyt 38

HÚSNÆÐISMÁLASTOFNUN RÍKISINS	
TVÍBÝLISHÚS	VERK NR. 12.8A BREYTT.
2. HÆÐ	BLAÐ 2 af 2
RAFLÖGN	M: 1:50
T. TB20	E. [illegible] ORR. 1974. 346