

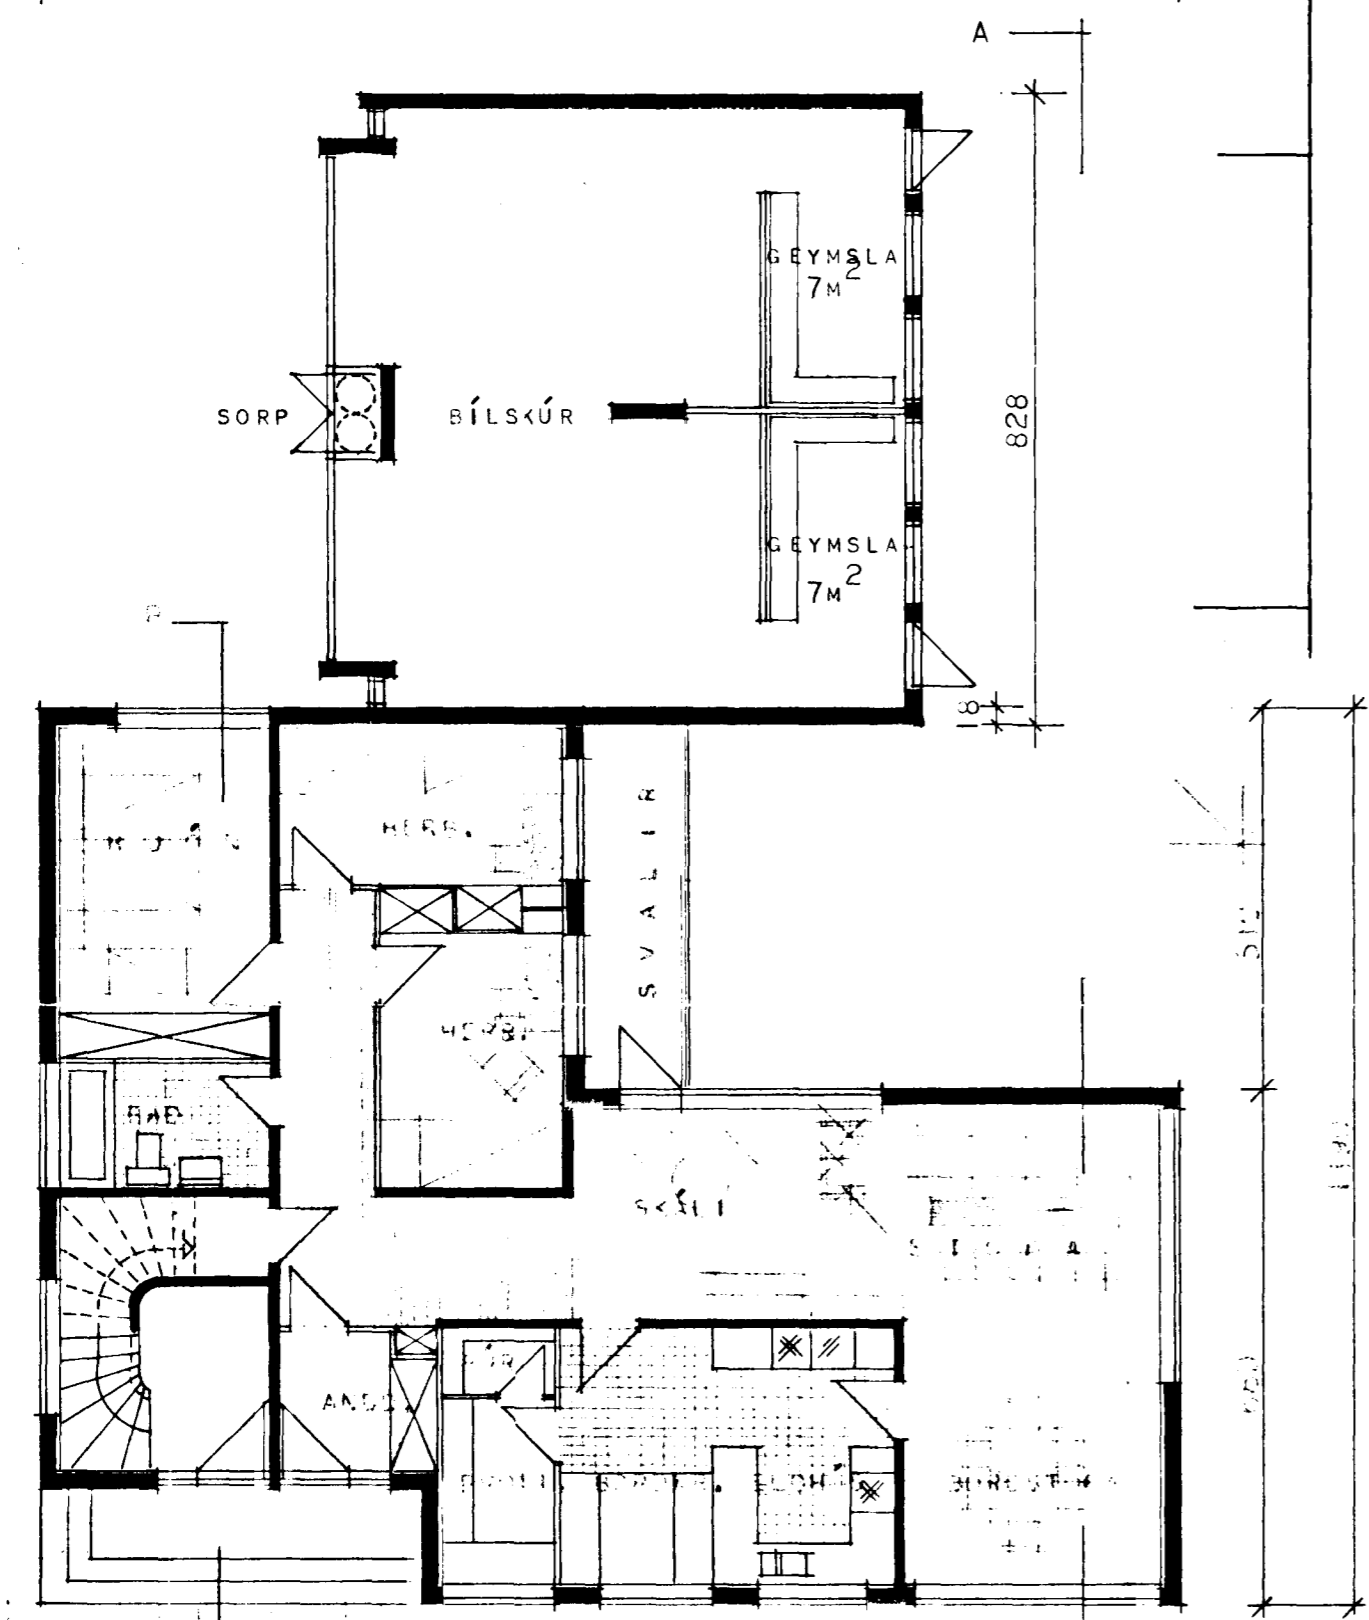
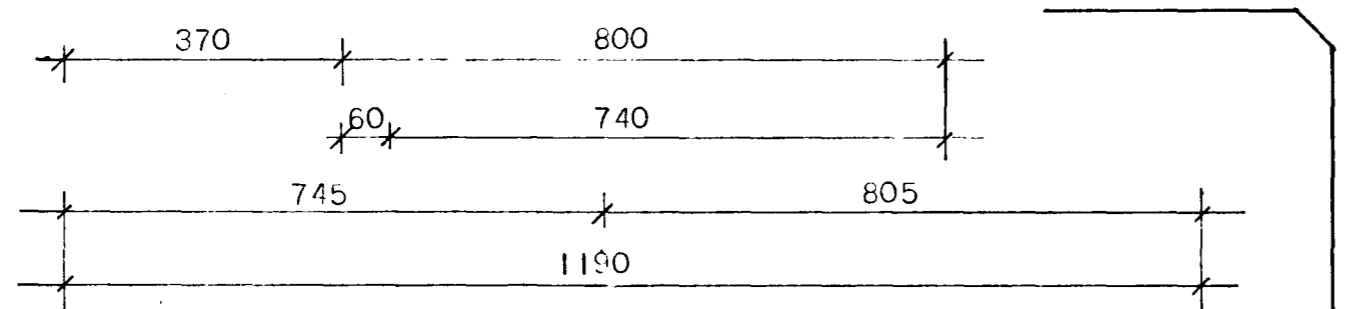


BREIÐVANGUR 38

HAFNARFIRÐI

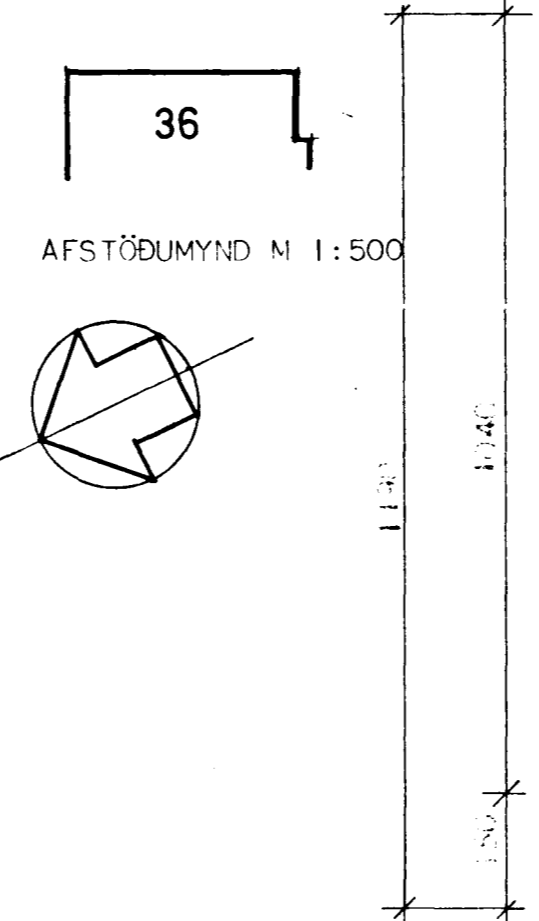

GRUNNMYND 1. HÆÐAR

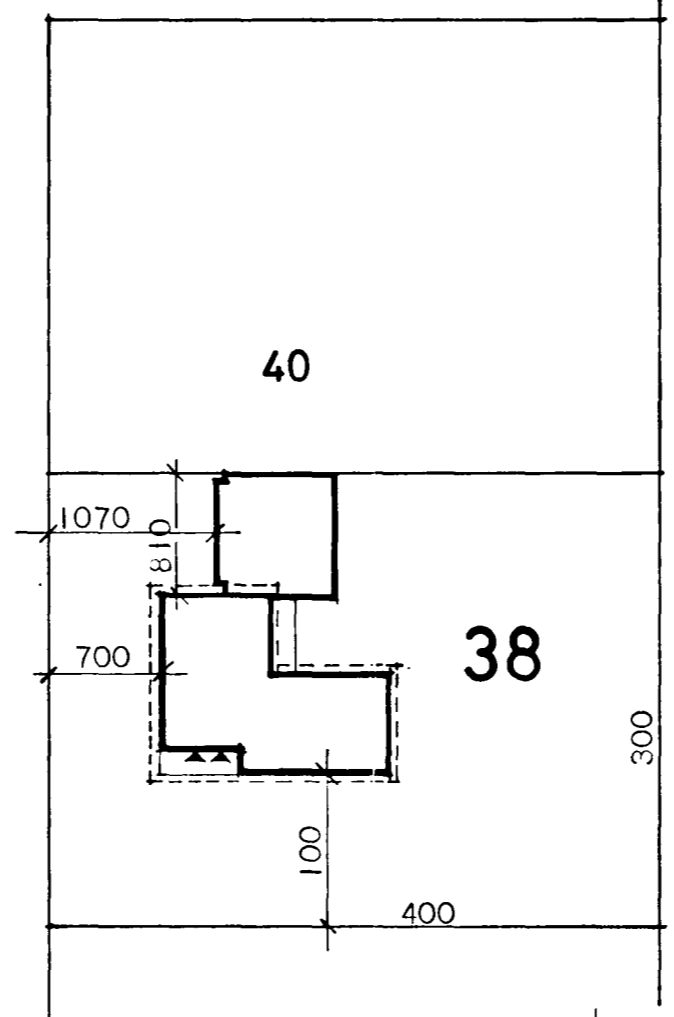


GRUNNMYND 2. HÆÐAR

- FLATARMÁL 1. HÆÐAR BRÚTTÓ = 130,67 M²
- FLATARMÁL 1. HÆÐAR NETTÓ = 108,50 M²
- FLATARMÁL 2. HÆÐAR BRÚTTÓ = 135,67 M²
- FLATARMÁL 2. HÆÐAR NETTÓ = 108,50 M²
- FLATARMÁL BÍLSKÚRS BRÚTTÓ = 64,30 M²

Samþykkt á fundi bygginga-
nefndar þ. 29/6 1974
BYGGINGAFULLTRÚINN
Í HAFNARFIRÐI
F. Jónsson

Handwritten note: hjá sk. í bl. 1.

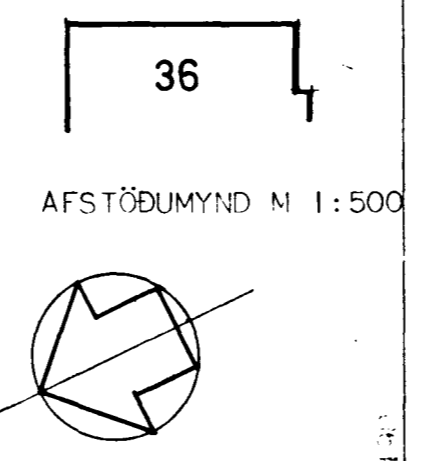

HÖSNÆÐISVÁLSTOFNUN RÍKISINS	
GRUNNMYNDIR MÁL 1:500	TÁBYLTISSÍS
	VIÐR.
	128 A
	BLAÐ NR. 1
	BREYTT MÁI 1974
<i>Handwritten signatures:</i> Ráðgjafi: Halldór Halldórsson Ráðgjafi: Halldór Halldórsson	