


BREIÐVANGUR 38.

HAFNARFIRÐI.

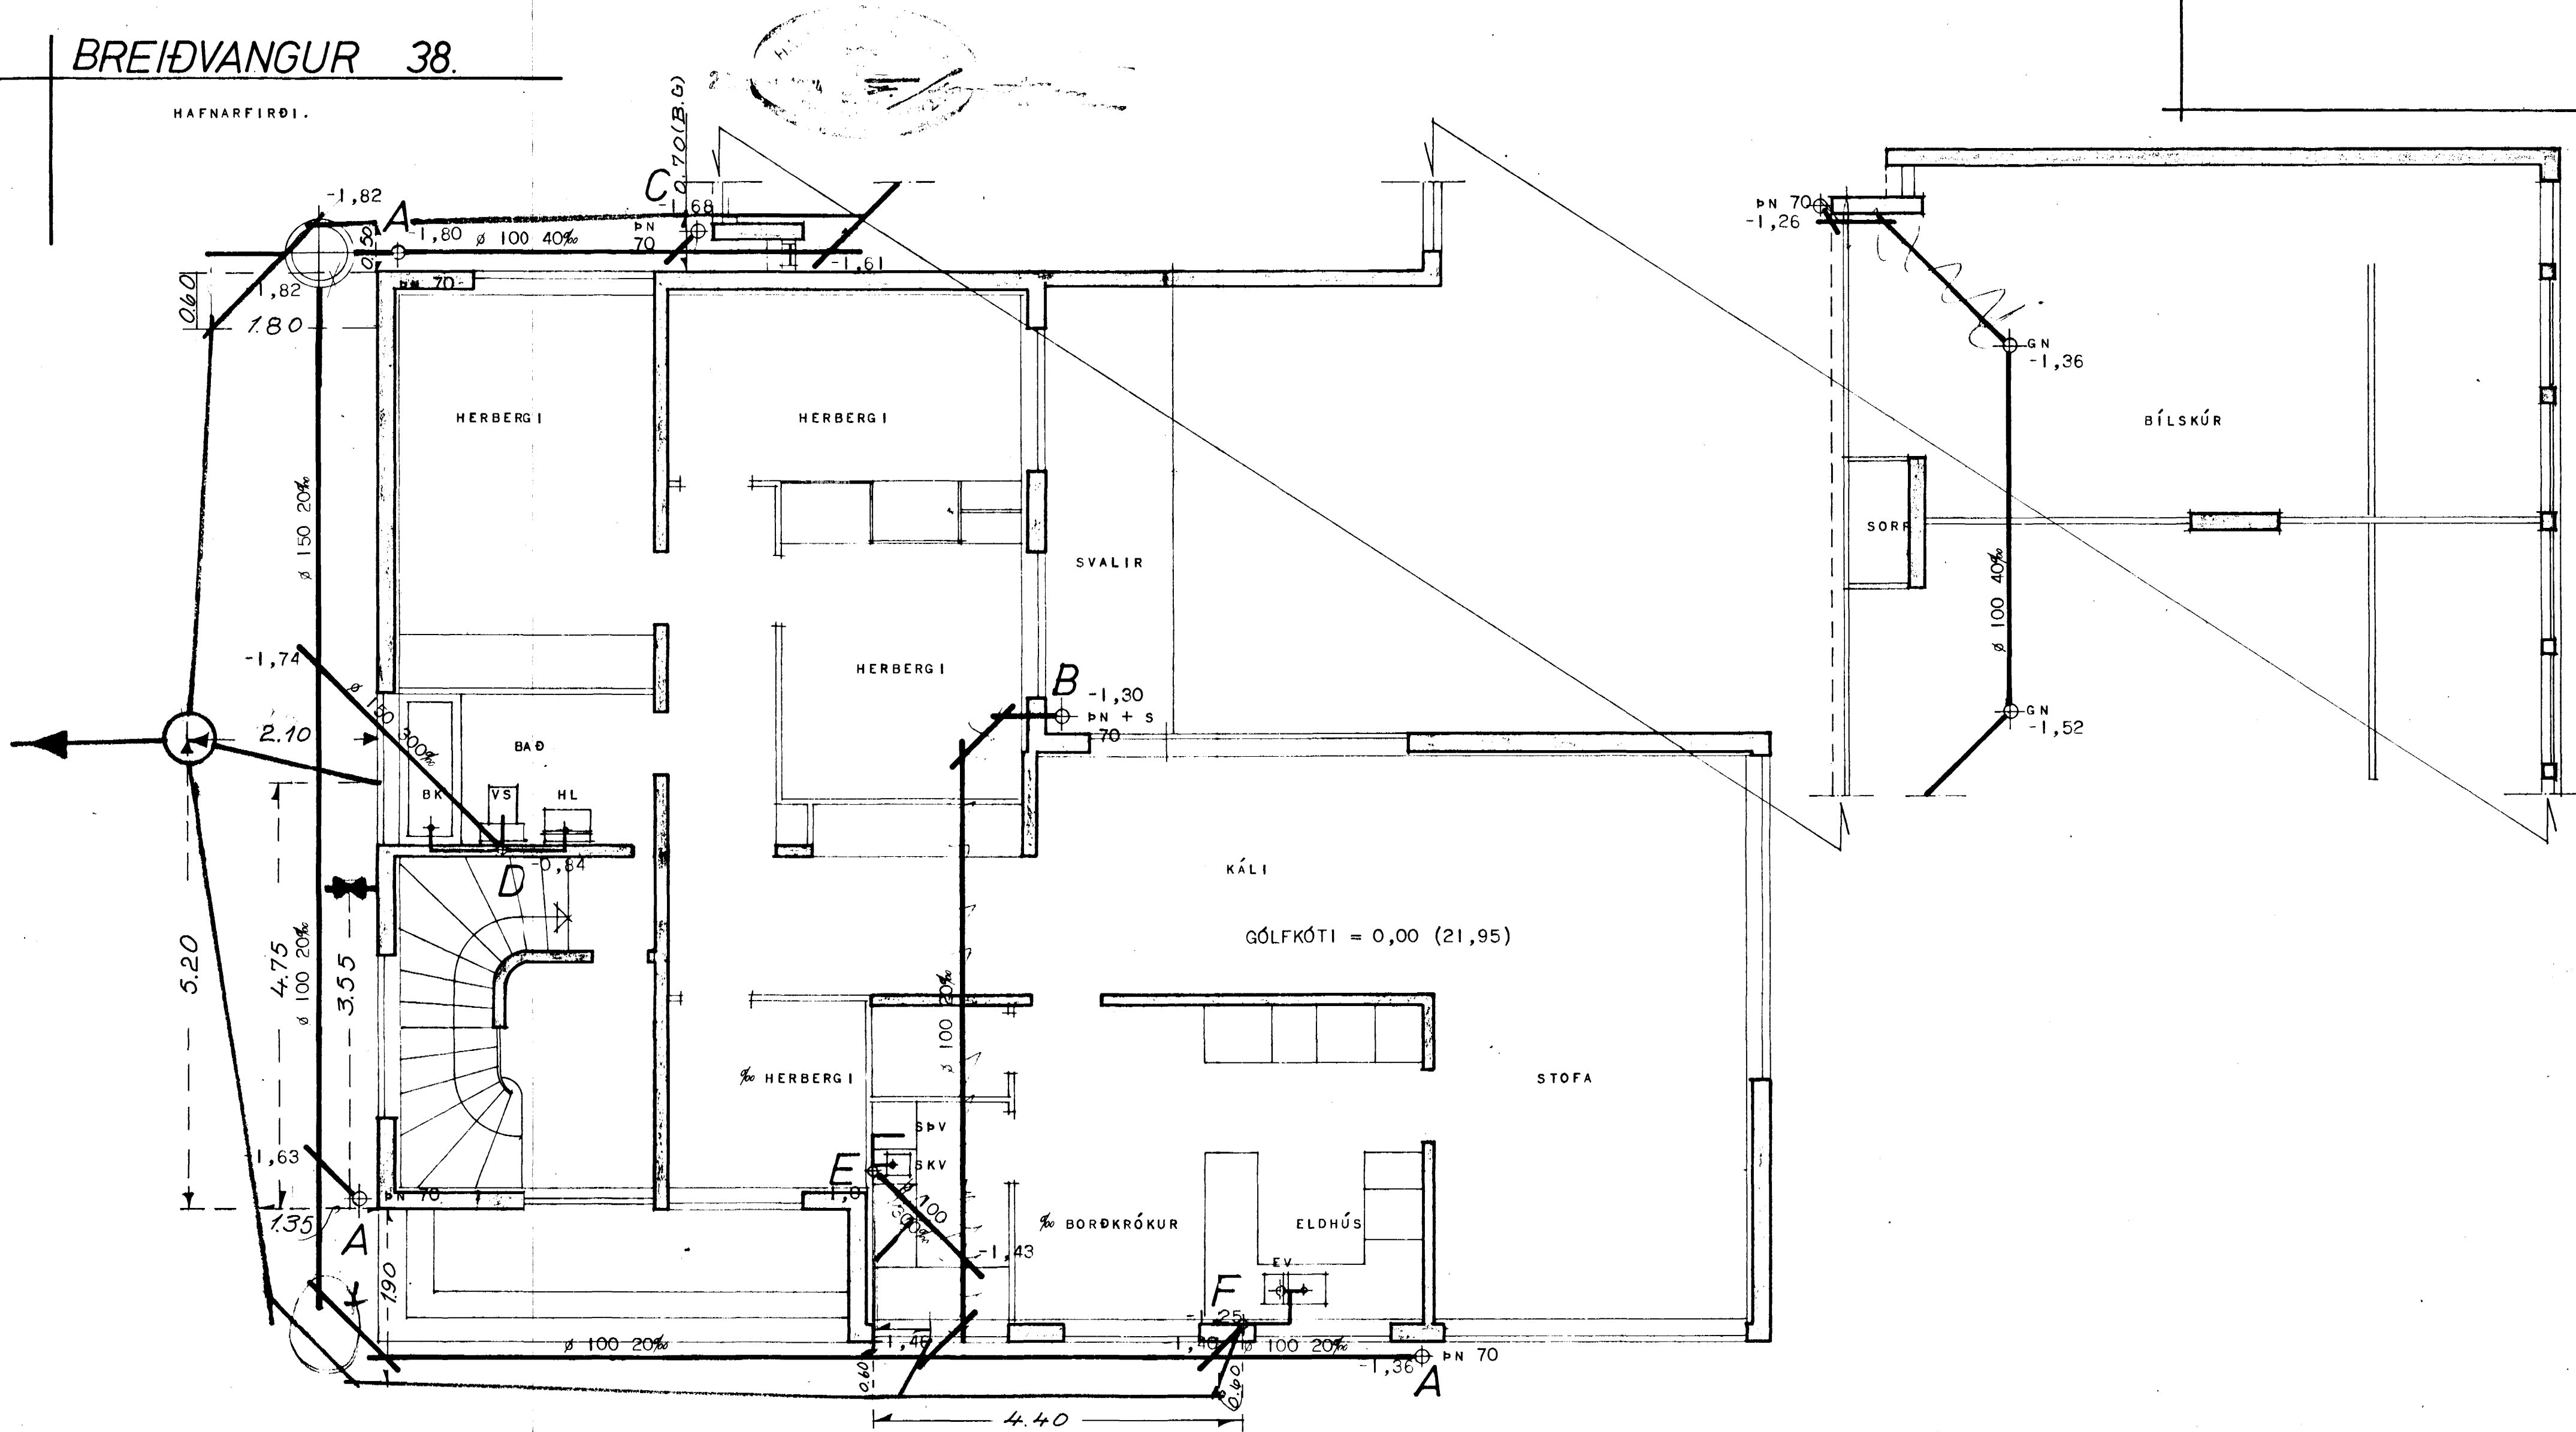

HÚSNÆÐISMÁLASTOFNUN RÍKISINS	
FRÁRENNSLI SLAGNIR:	TVÍBÝLISHÚS
GRUNNMYND I. HÆÐAR	VERK
MÁL 1:50	128 A
	BLAÐ NR 1 AF 2
	SEPT 1974
<i>John E. Purcanda</i>	