Húsveita nr. 6961 Teikning nr. 1442
Samþykkt þ. 22.10 19.73
f.h. RAFVEITU HAFNARFJARÐAR
Björn Jóhannsson
Eftirlitsmaður raflagna

Inntök samþykkt 19.10. 1973
f.h. RAFVEITU HAFNARFJARÐAR
Albert Guðmundsson

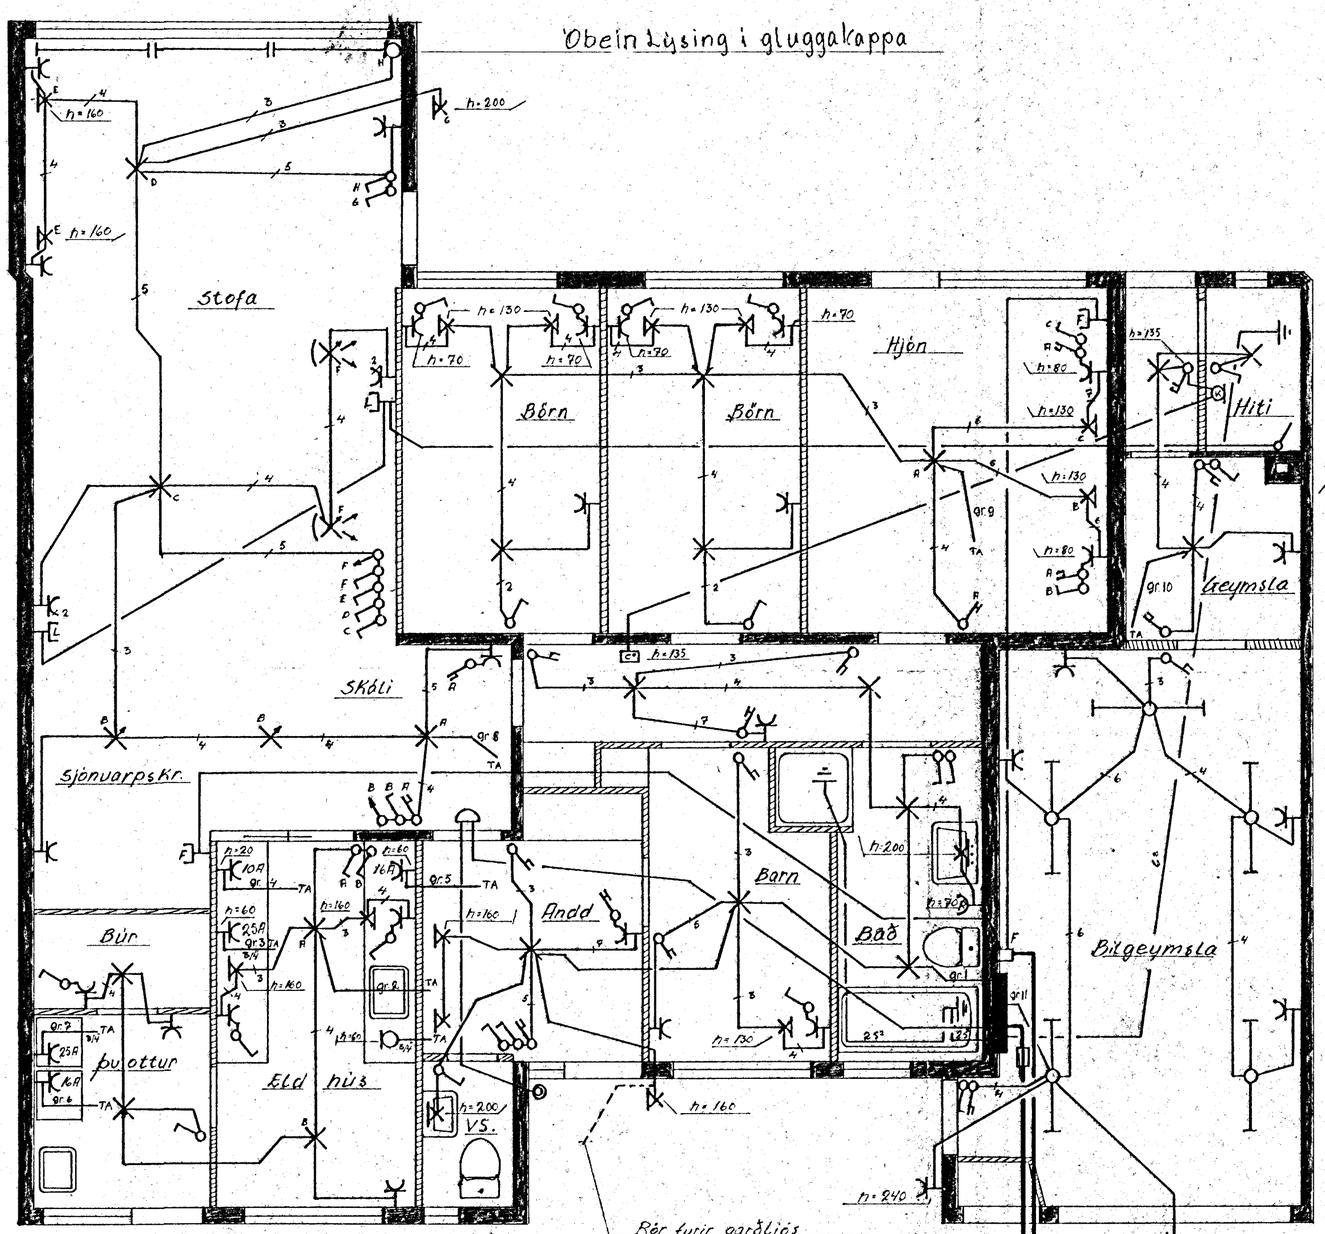

Skýringar

Nema annars sé getið.

- Þipur 5/8" og vír 1,5 mm²
- Hæð rofa 100 cm frá fullfrágengnu gólfi.
- Hæð tengla í eldhúsi 110 cm.
- " " í þvottahúsi 110 cm.
- " " í bílgeymslu 110 cm.

} Aðrir tenglar 20 cm frá gólfi.

- Málstraumur rofa og tengla 10A.
- Jarðtenging skal tengjast í vatnsinntak og járnabyndingu í SÖKKLI.

Um endalega staðsetningu heimilistækja skal rafvirki hafa samráð við húsráðanda

Dags:	ágúst '73	BREIÐVANGUR NR. 39				Teikn NR 004/73
Guðjón Arnbjörnsson Eskihvammi 9 Sími 50887		RAFLAGNATEIKNING.	Hannað	GA		
			Teiknað	GA		
			MÆLIKVARÐI			
Blað 1 af 2			1:50			