



BRÉIDVANGUR NR. 39-41-43-45-47
 HAFNARFIRDI M. 1.1100


Samþykkt á fundi bygginga-
 nefndar þ. 27. 6. 1973.
 H. BYGGINGARULLTRÚINN
 I HAFNARFIRDI
Sýslumaðurinn

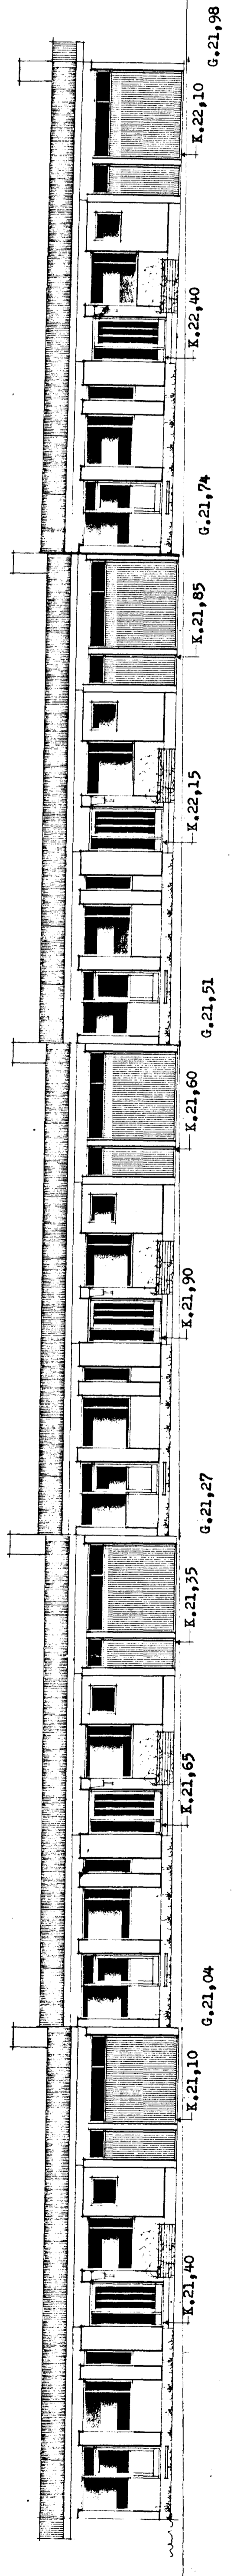


NORÐURHLIÐ

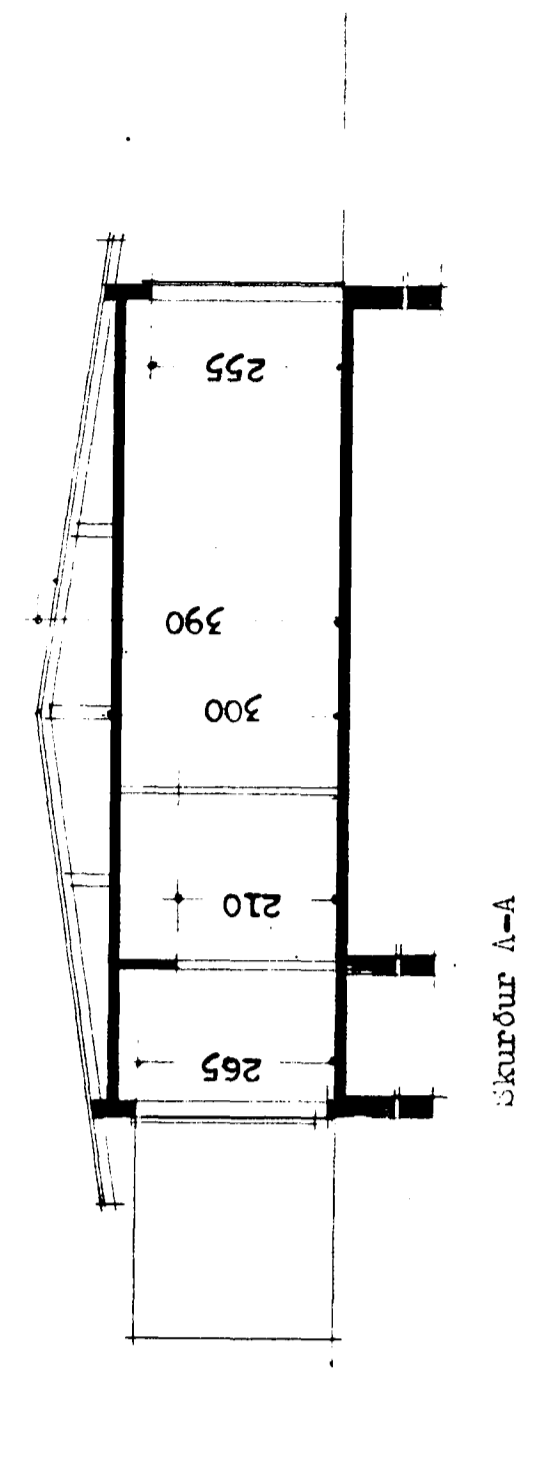


Súrður A-A

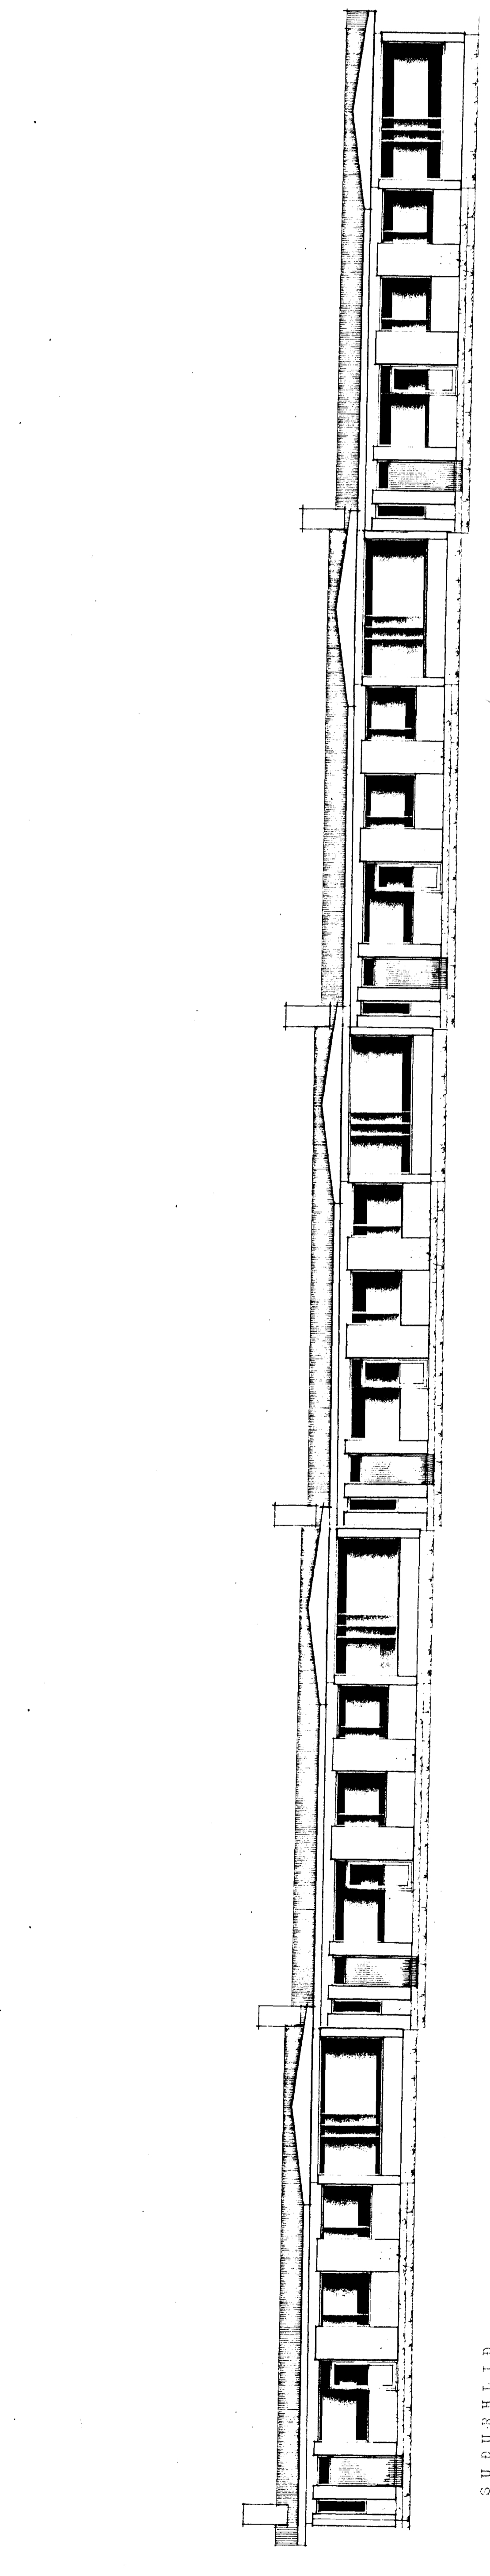


SÚRURHLIÐ

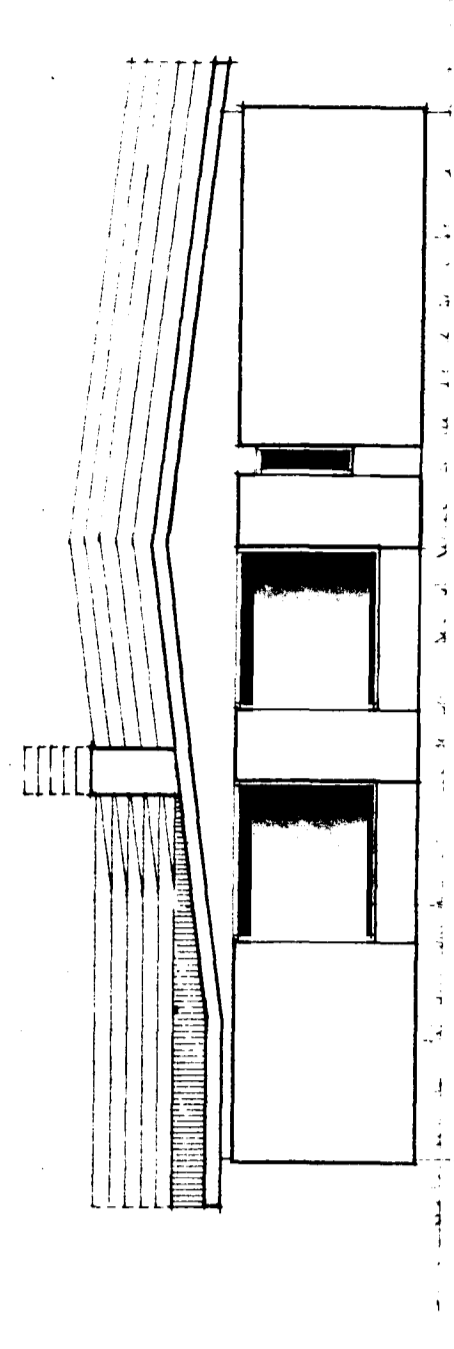


AUSTURGAFELAR

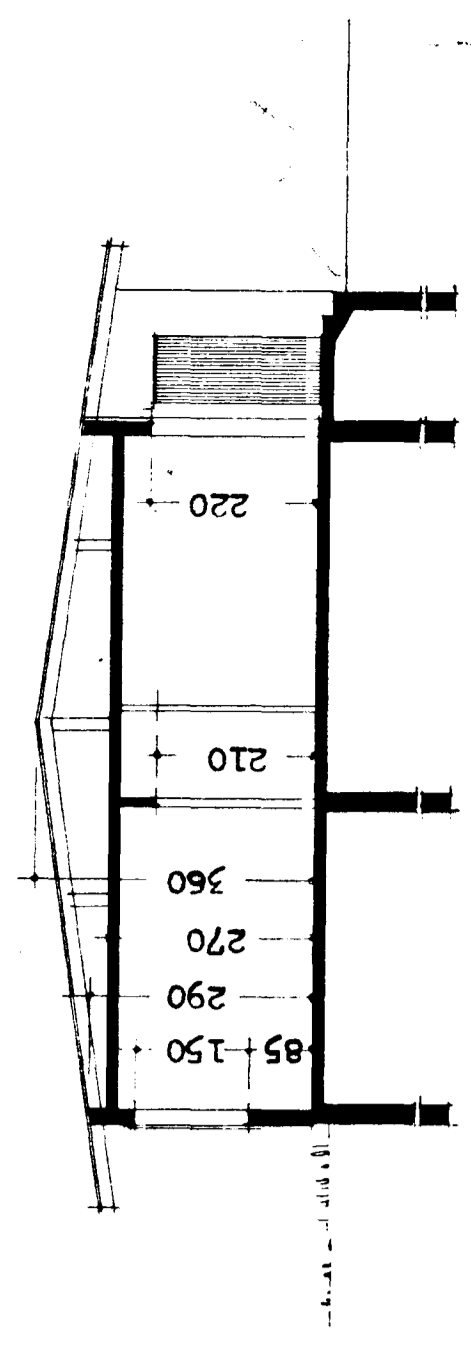

Súrður B-B

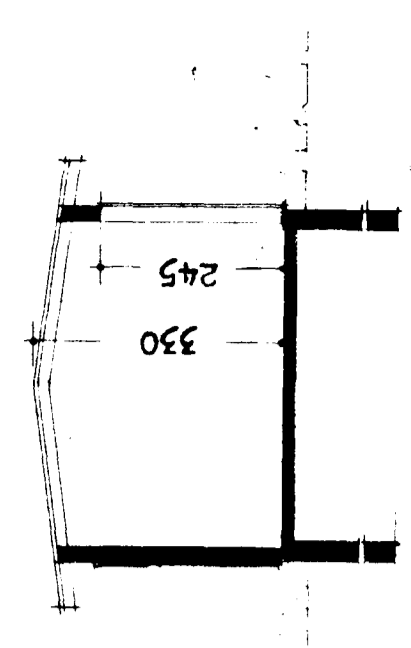

Súrður C-C

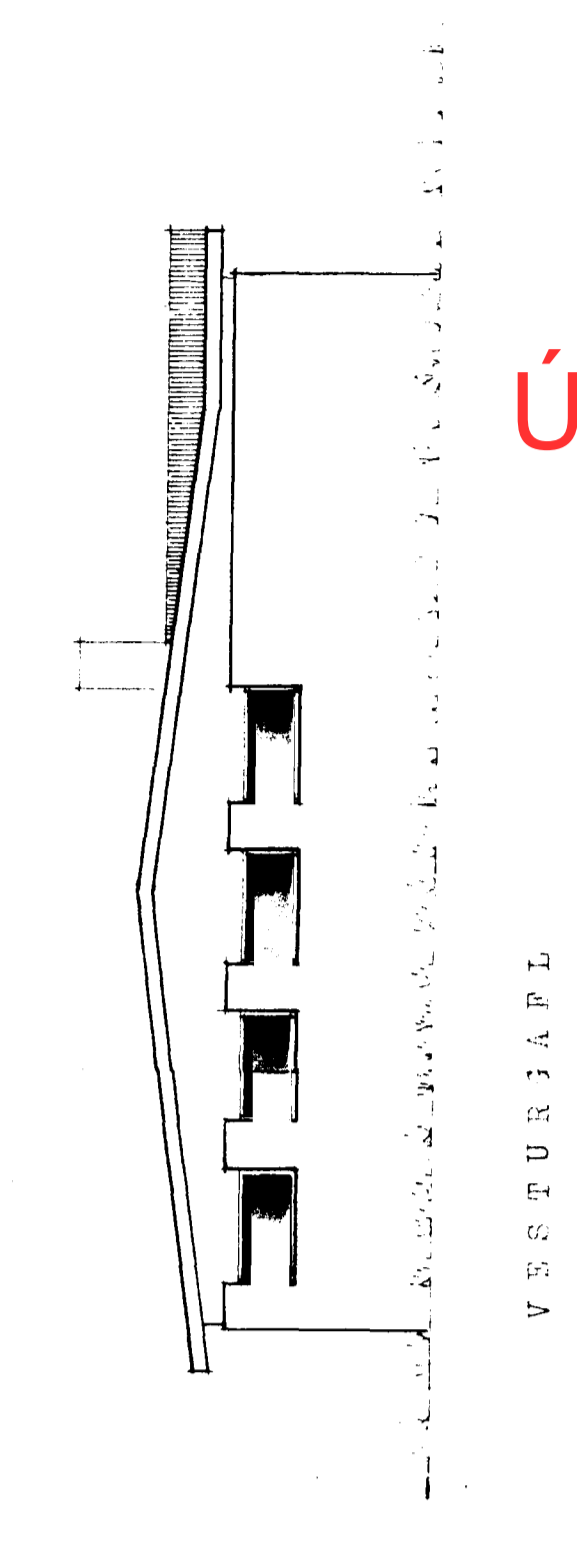

VESTURHLIÐ

Úr Gildi