


KERFI ~1:50

SKÝRINGAR:

- — — — — KALT VATN
- - - - - HEITT
- — — — — KALDAVATNSKRANI
- » — — — — HEITA
- ⊗ — — — — RENNILOKI
- ⊗ — — — — MED SPINDLI UPPUR JÖRÐ
- ⊗ — — — — EINSTREYMISLOKI
- ⊗ — — — — VATNSMÆLIR
- GV — — — — GARDVATN

PIPUR SKULU EINANGRÁÐAR MED 20mm GLERULLARHÖLÐUM OG VAFÐAR MED PLASTDÚK. ALLT EFNI, PIPUR OG FITTINGS SKAL VERA GALVANISERAD. KERFI SKAL PRÖFA MED KÖLDU VATNI OG 6 KG/cm² ÞRÝSTINGI. BALLOFIX RENNILOKAR SEU VÍÐ HVERT TÆRI EINSTREYMISLOKI VÍÐ ÞVOTTAVELAR. FRAGANGUR INNTAKS OG LOFTPÚÐAR SKV. FORSKR. VATNSV. R.V.

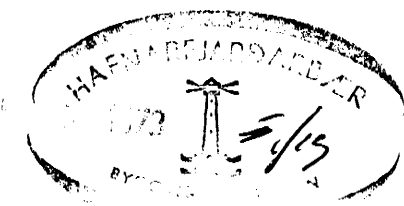

BREIÐVANGUR 39	MÆLIKVARÐI ~1:50	VERK 7311	TEIKN NR 7
VATNSLÖGN KERFI	Hannað: JS Teiknað: JW	Yfirfarirð: Samb: JSB	DAGS JULI '73
JÓHANN GUNNAR BERGPÓRSSON VERKFR. M.V.F. KÖLDUKINN 8 - HAFNARFIRÐI - Sími 52895	BREYTT		