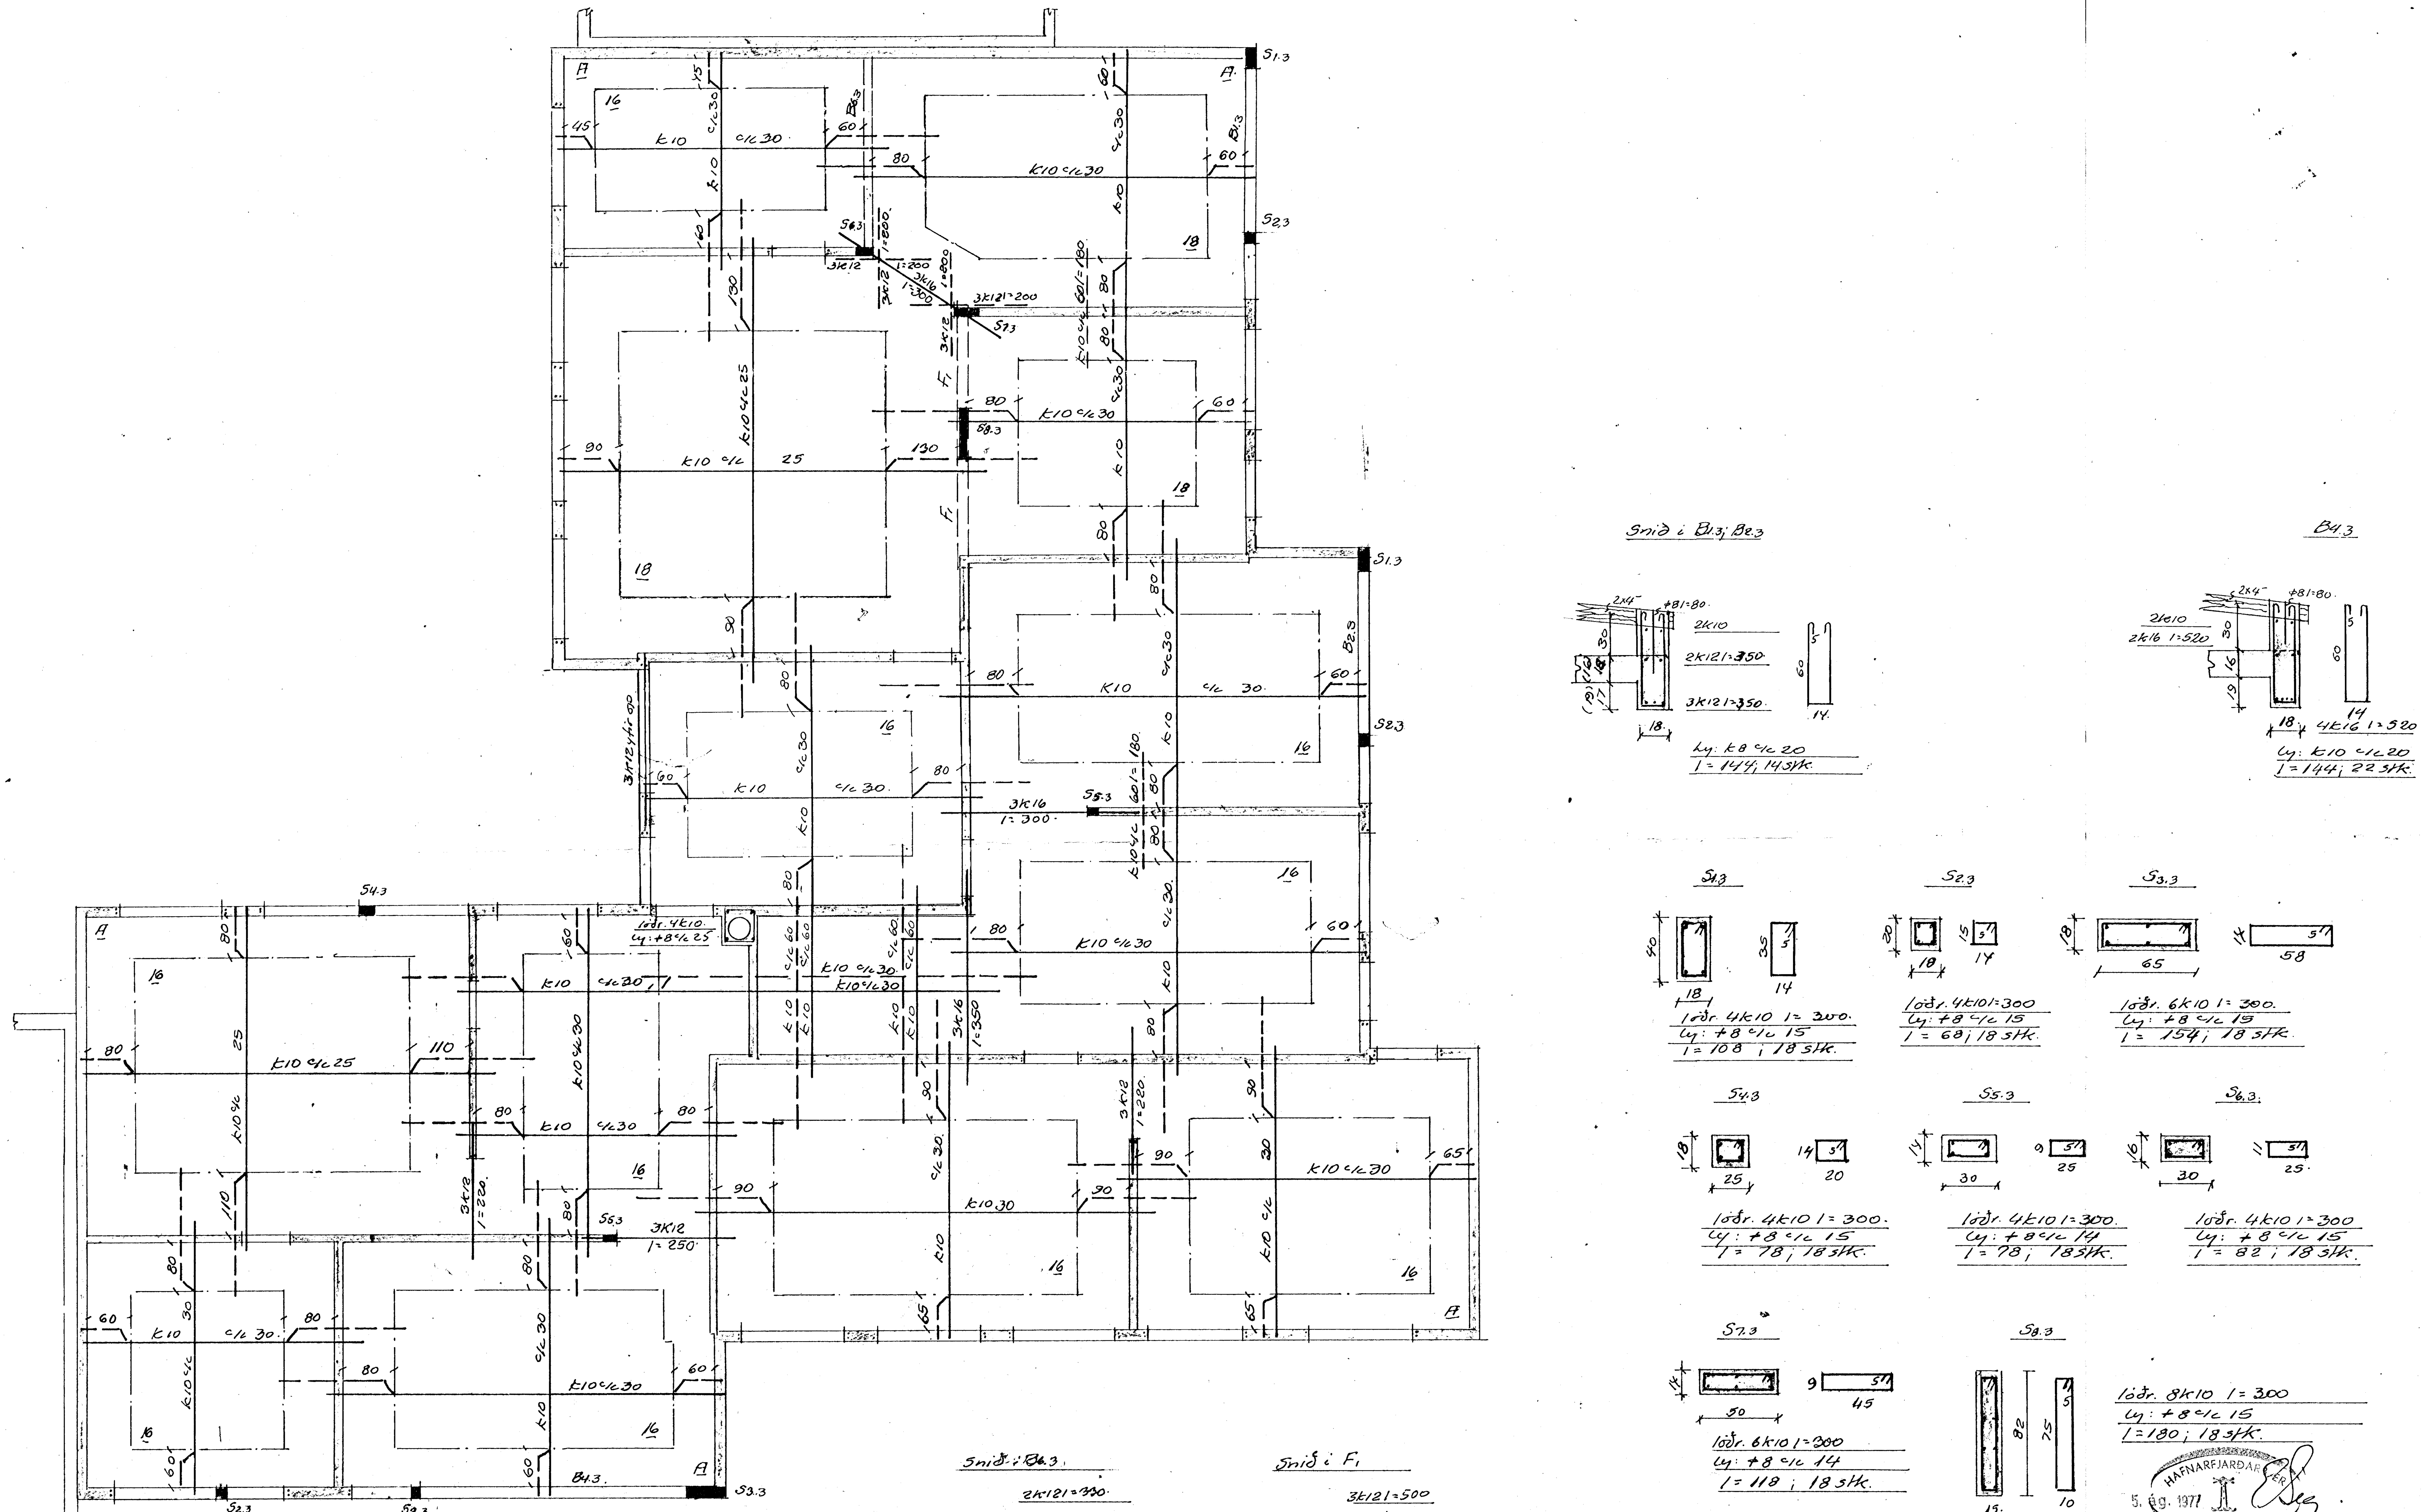

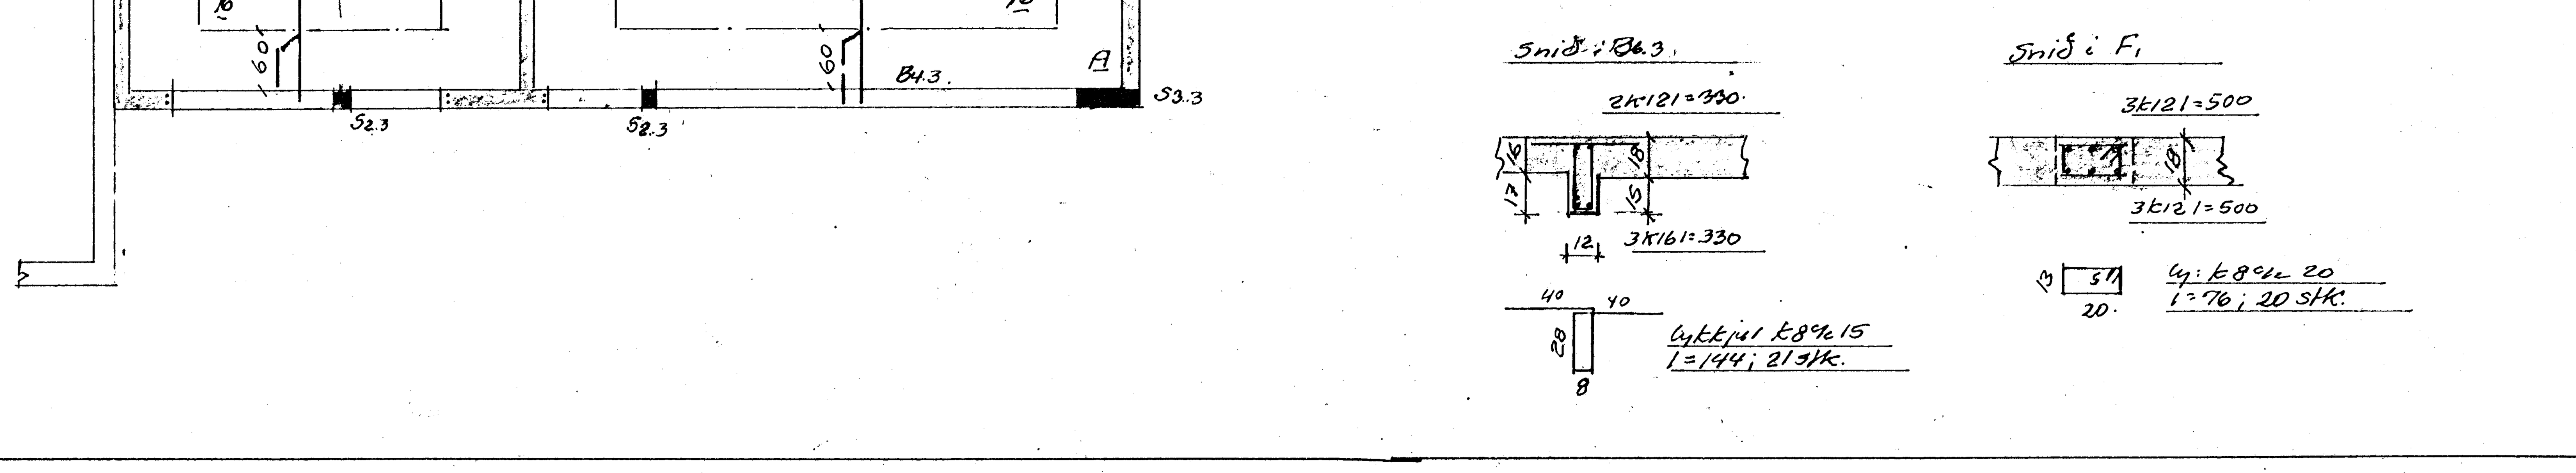

A: aukajárn 4k10 l=150 lögð í kross í báðar br. plötu á merktum úthornum. Járn í efri brún gangi 50 niður í ytri brún veggs.

Á hæðaskilum skal leggja í ytri brún útveggja lóðr. tengij. k8 c/c 30 l=110. Járnin nái 50 upp í vegg yfir. Sömu tengij. sett í hæðaskil stigahússveggja.

HAFNARFJARÐARBÆR
5. ág. 1977
BYGGINGAFULLTRÚINN

Benedikt B. Sigurðsson verktr.		
Breiðvangur nr. 3.		
M.	1:50 1:20	Járnbent steypa. Loft yfir 3 hæð
D.	júlí 77	
Nr.	5. 61.	Ben. B. Sigurðsson